


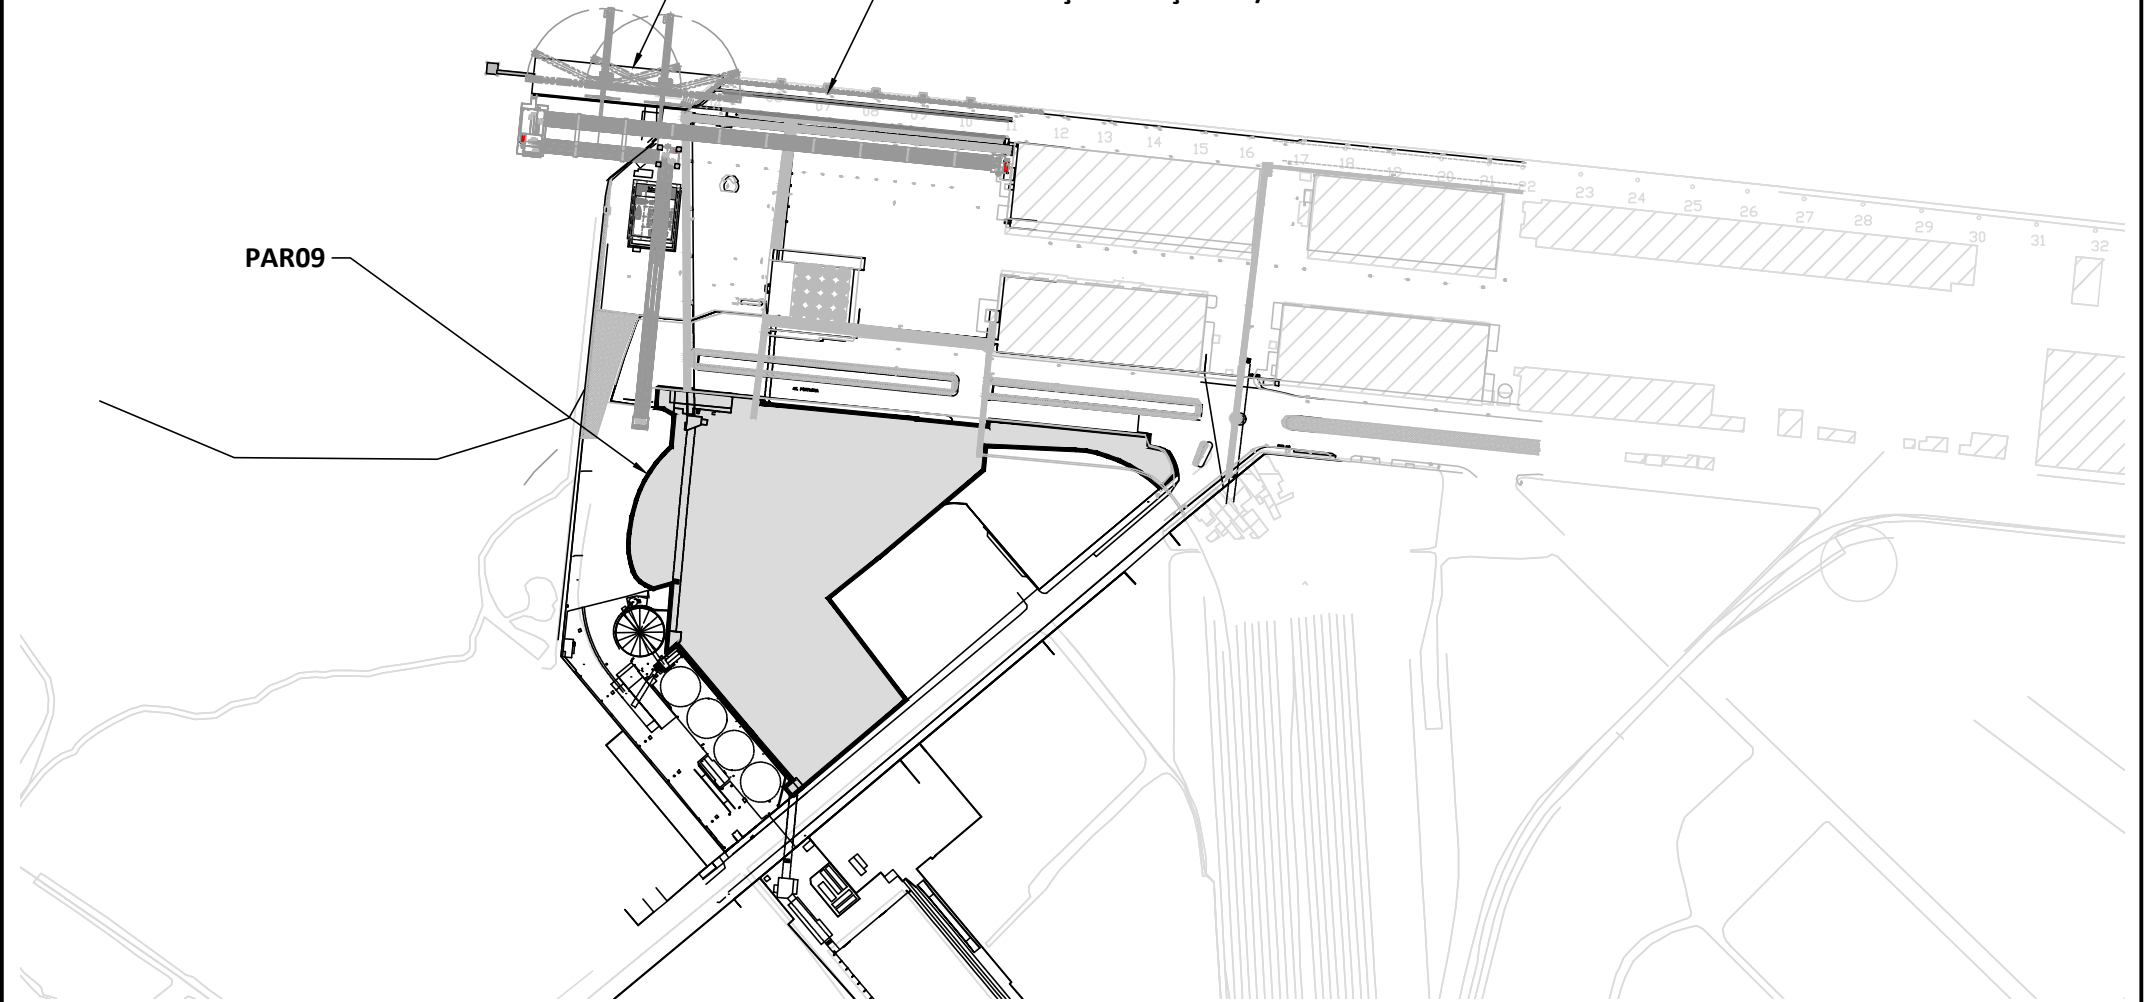

AMPLIAÇÃO BERÇO 201

MODERNIZAÇÃO BERÇO 201/202

PAR09



CONCEITUAL



MODERNIZAÇÃO BERÇO 201

DATA:

28/05/2021

FOLHA: 01/01

ESCALA: 1:4000