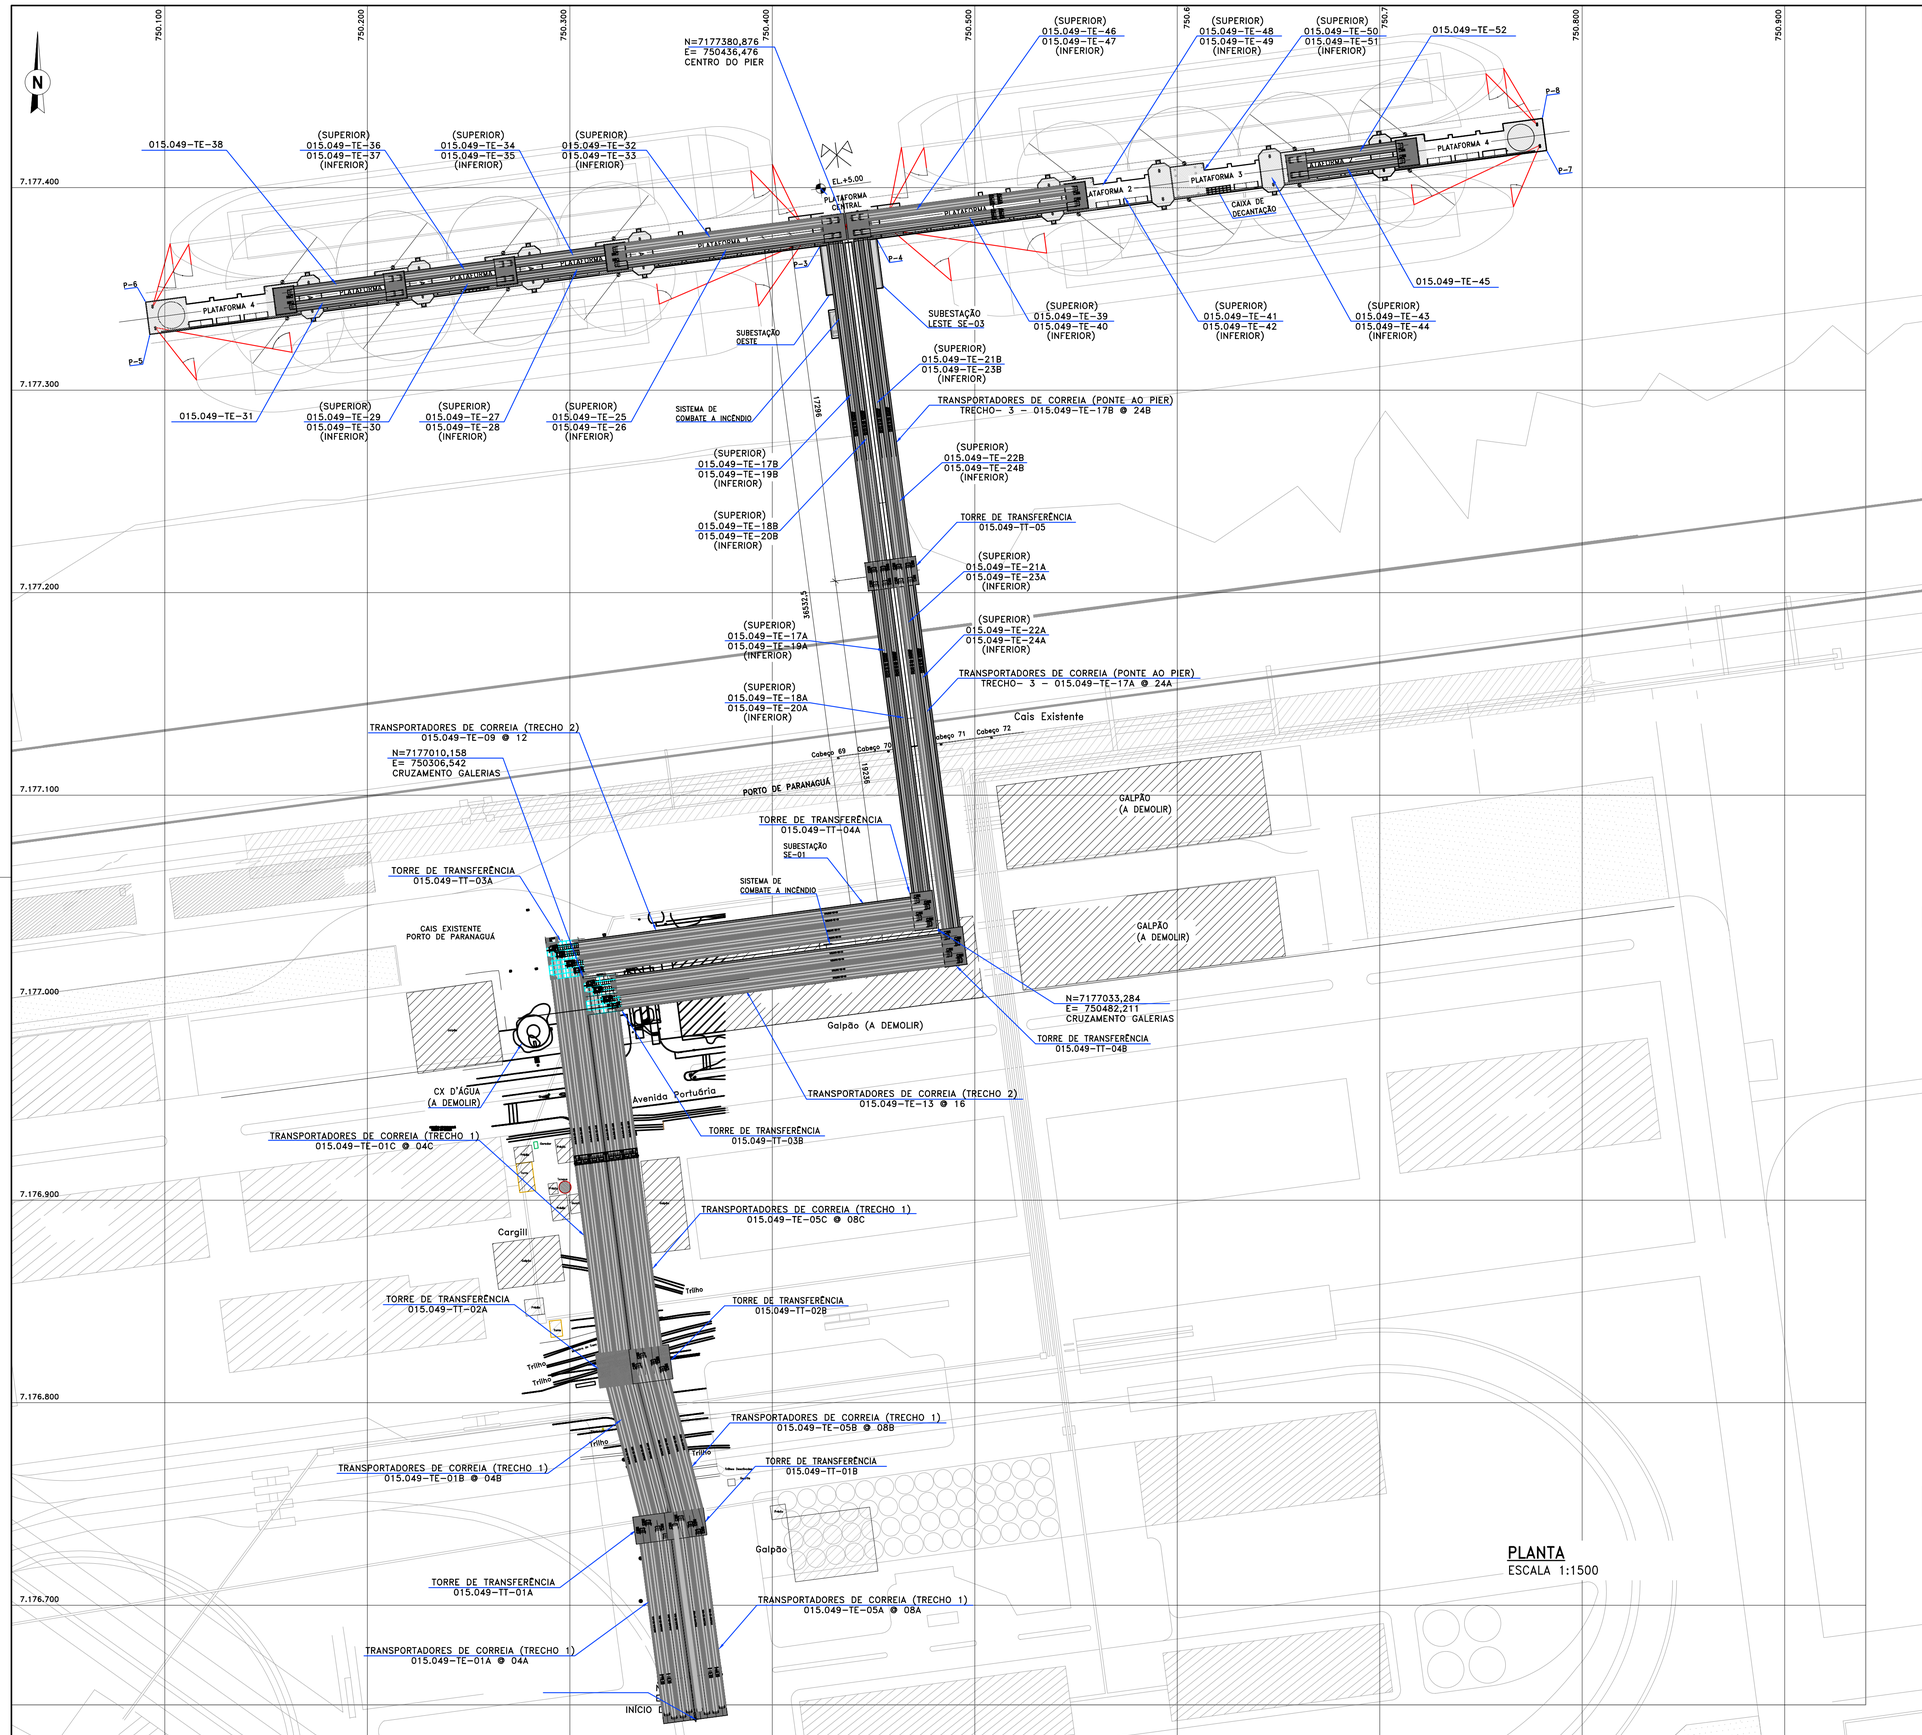

PLANTA
ESCALA 1:1500

PLANTA CHAVE

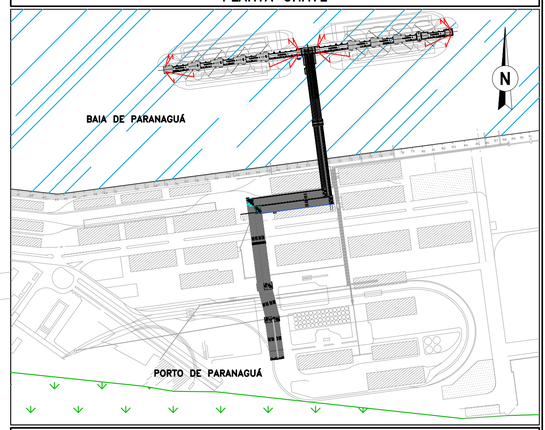

LEGENDA

NOTAS

1. COORDENADAS E ELEVAÇÕES EM METRO, EXCETO ONDE INDICADO;
2. OS NÍVEIS DE MARÉ INDICADOS SÃO RELATIVOS AO 0,00 HIDROGRÁFICOS;

DOCUMENTOS DE REFERÊNCIA

1. DES – EXEENGENHARIA – 01/02 – 081/13 –1487 – PLANTA TOPOGRÁFICA DO PORTO DE PARANAGUÁ;
2. DES – EXEENGENHARIA – 02/02 – 082/13 –1488 – PLANTA TOPOGRÁFICA DO PORTO DE PARANAGUÁ;
3. D-015.049-200-11-002 – IMPLANTAÇÃO – CORTES

– ESTE DOCUMENTO E SEU CONTEÚDO PERTENCEM AO CONSÓRCIO EXE ENGENHARIA – LPC LATINA.

– REPRODUÇÃO, DIVULGAÇÃO OU DISTRIBUIÇÃO PARCIAL OU TOTAL NÃO É PERMITIDA SEM A AUTORIZAÇÃO POR ESCRITO DO CONSÓRCIO EXE ENGENHARIA – LPC LATINA.

REV.	EMIS.	DATA	ELABORADO	VERIFICADO	APROVADO	POR VALIDADO	DATA VALIDADO	DESCRIÇÃO DAS REVISÕES
3	B	14/05/2021	JCV	JRN	JRN	–	–	REVISÃO GERAL
2	B	27/12/2020	JCV	JRN	JRN	–	–	ACRESCIMO DOS TAG's TE's DOS PIERES
1	B	10/12/2020	JCV	JRN	JRN	–	–	REVISÃO GERAL
0	A	11/11/2020	JCV	JRN	JRN	–	–	EMISSÃO INCIAL

TIPO DE EMISSÃO

(A) PRELIMINAR (B) PARA APROVAÇÃO (C) PARA INFORMAÇÃO (D) PARA COTAÇÃO (E) APROVADO / PARA CONSTRUÇÃO (F) COMO COMPRADO (G) COMO CONSTRUIDO (H) CANCELADO

NOVO SISTEMA INTEGRADO DE EXPORTAÇÃO DE GRANÉIS SÓLIDOS - COREX

PROJETO BÁSICO

ARRANJO GERAL

IMPLANTAÇÃO E LOCALIZAÇÃO DO TERMINAL

PLANTA

ESCALA DE PLOTAGEM INDICADA

Nº CLIENTE:	NÚMERO EXE ENGENHARIA:	REVISÃO:
–	D-015.049-200-11-001	3