
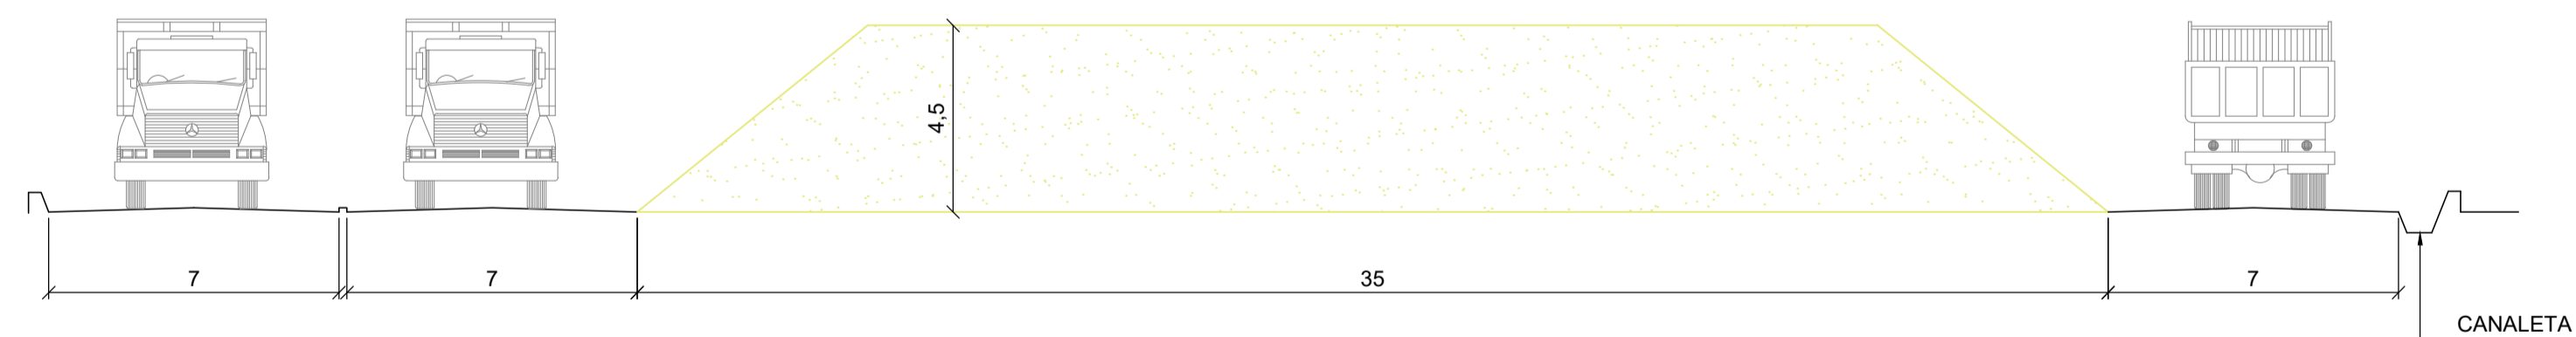


ARMAZENAGEM 1 E 2 - FERTILIZANTE

ESC. 1:150

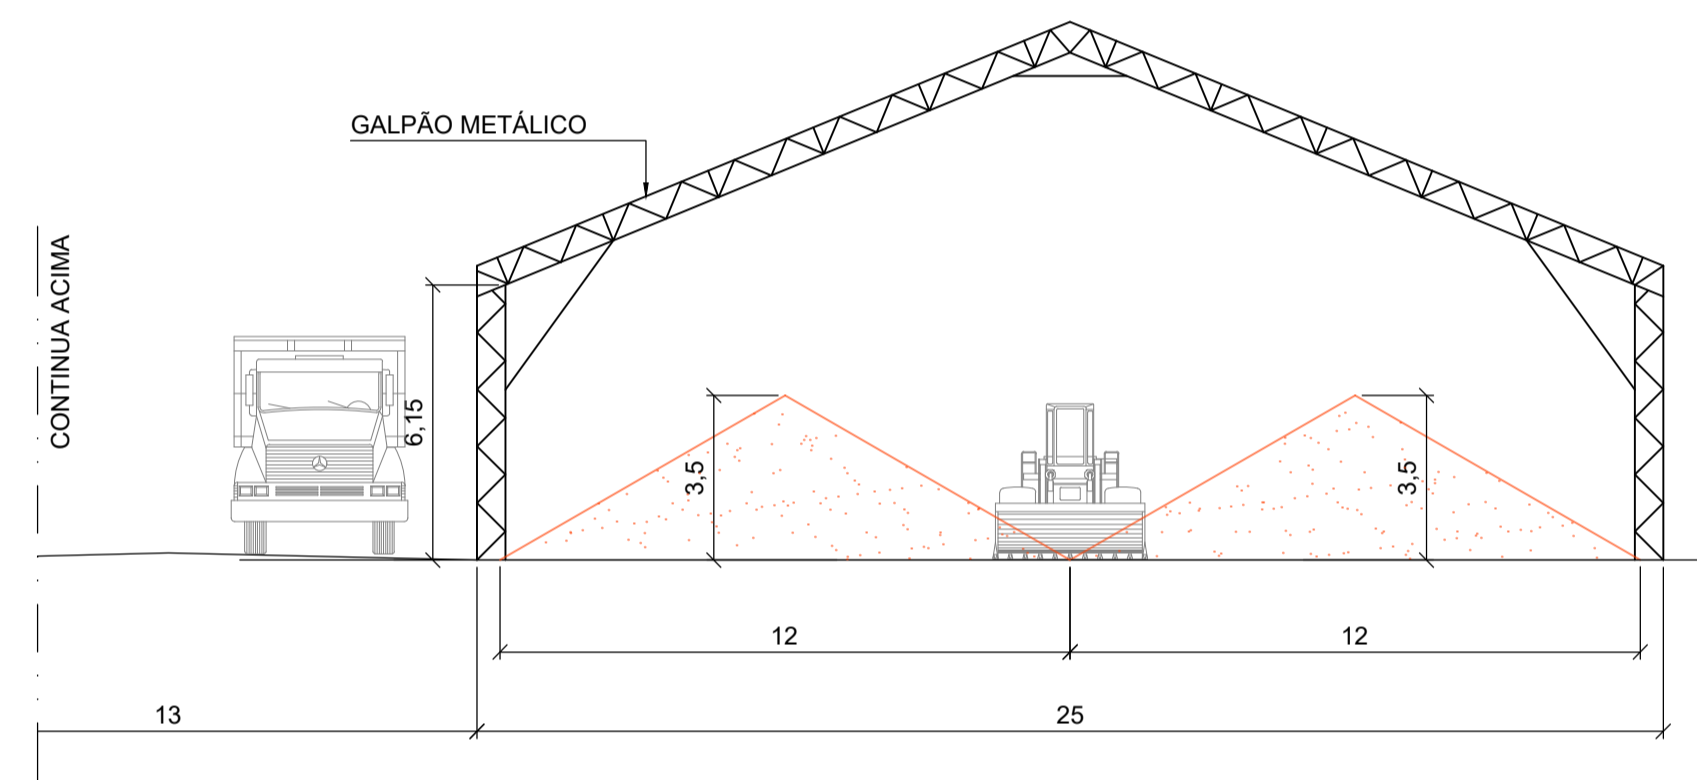

ARMAZENAGEM MINÉRIO DE MANGANÊS

ESC. 1:150

20110009 - CIV-DE-GE000-001@003-C00.DWG

PLANTA CHAVE	DESENHOS DE REFERÊNCIA: 1-DES-PVC-AC-0000 - CONSOLIDAÇÃO DOS PLANOS DE ZONEAMENTO PORTUÁRIO	NOTAS 1 - DIMENSÕES EM METROS, EXCETO ONDE INDICADO.
---------------------	---	--



DESENHO EMITIDO PARA							
<input type="checkbox"/>	REVISÃO INTERNA						
<input type="checkbox"/>	COMENTÁRIO CLIENTE						
<input type="checkbox"/>	COMENTÁRIO PROJ. ENH.						
<input type="checkbox"/>	DETALHAMENTO						
<input type="checkbox"/>	CONSTRUIÇÃO						
<input type="checkbox"/>	OUTRAÇÃO/PROPOSTA						
<input type="checkbox"/>	APROVAÇÃO CLIENTE						
<input type="checkbox"/>	REFERÊNCIA						
<input type="checkbox"/>	CONTRIBUIÇÃO COM FUNÇÃO						
(*) DESENHO DESENVOLVIDO EM CAD. NÃO É PERMITIDO REVISÃO MANUAL.							



PROJETO CONCEITUAL			
ARMAZENAGEM DE FERTILIZANTE E MINÉRIO DE MANGANÊS			
VISTAS			
ENGENHEIRO	M. VENDRAMINI	ESCALA	00
PROJECIONISTA	HH	DESENHISTA	VZPA
DESENHO NÚMERO	21110009_CIV_DE_GE000_003_C00	DISCIPLINA	
CONTRATO		TIPO DOC	