


PLANTA BAIXA



FACHADA

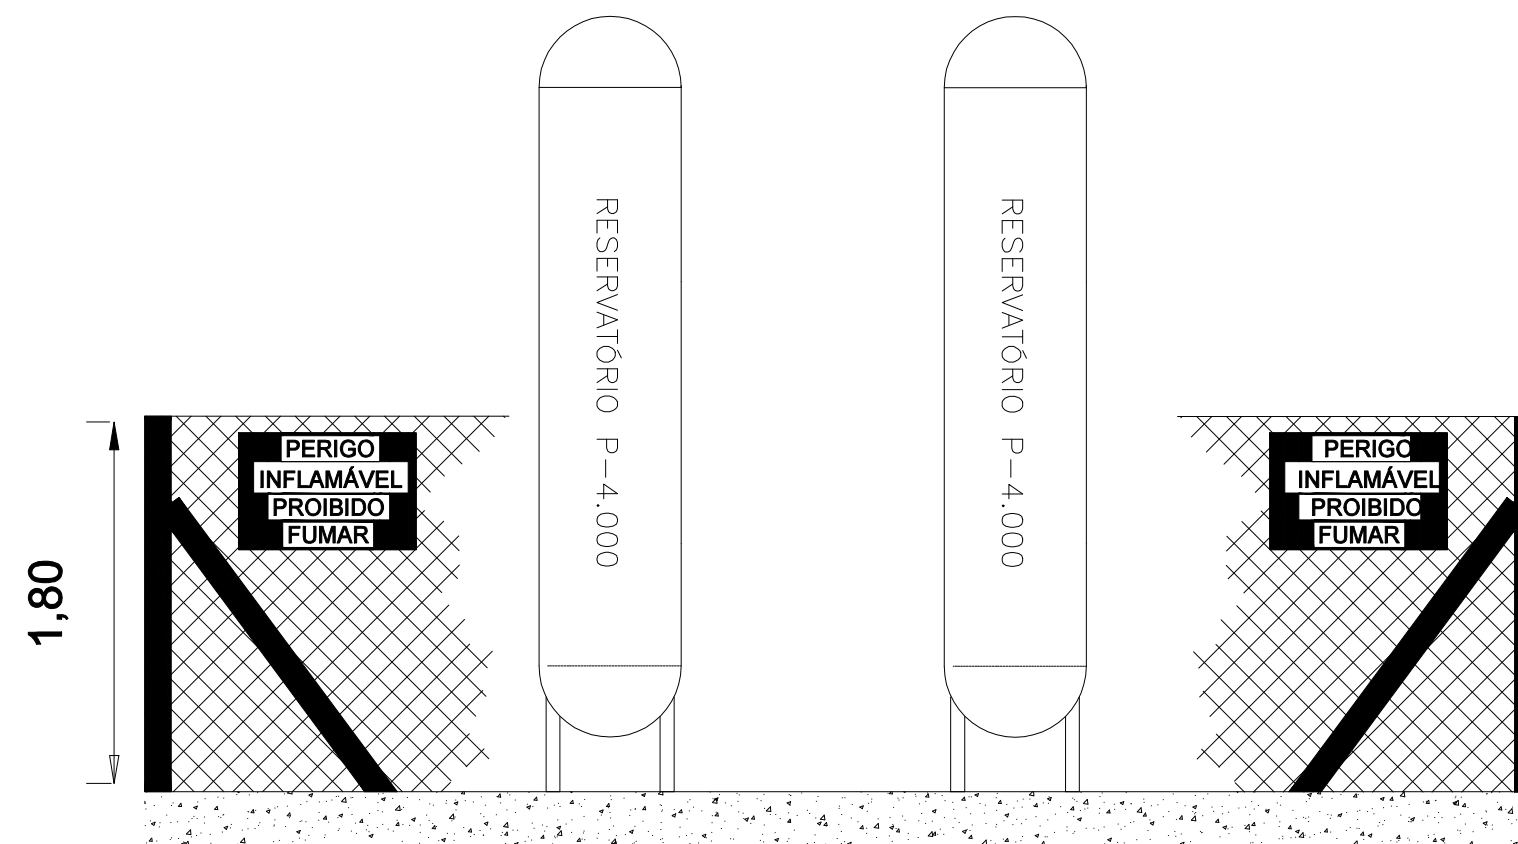

Sagres Operações Portuárias

Departamento Técnico

Av. Major Carlos Pinto Nº 530, Rio Grande - RS - Brasil

Fone (53) 3233-1133

Projeto: <b>Layout Porto do Rio Grande</b>		Folha: 297x800
Desenho: <b>Mendel Canary</b>	Data: 20/04/2023	Revisão: 1
Responsável: <b>Leonardo Maurano</b>		FSP:
Escalas:	Prancha:	Nº da prancha: <b>01</b>

**Central GLP**