



Térreo

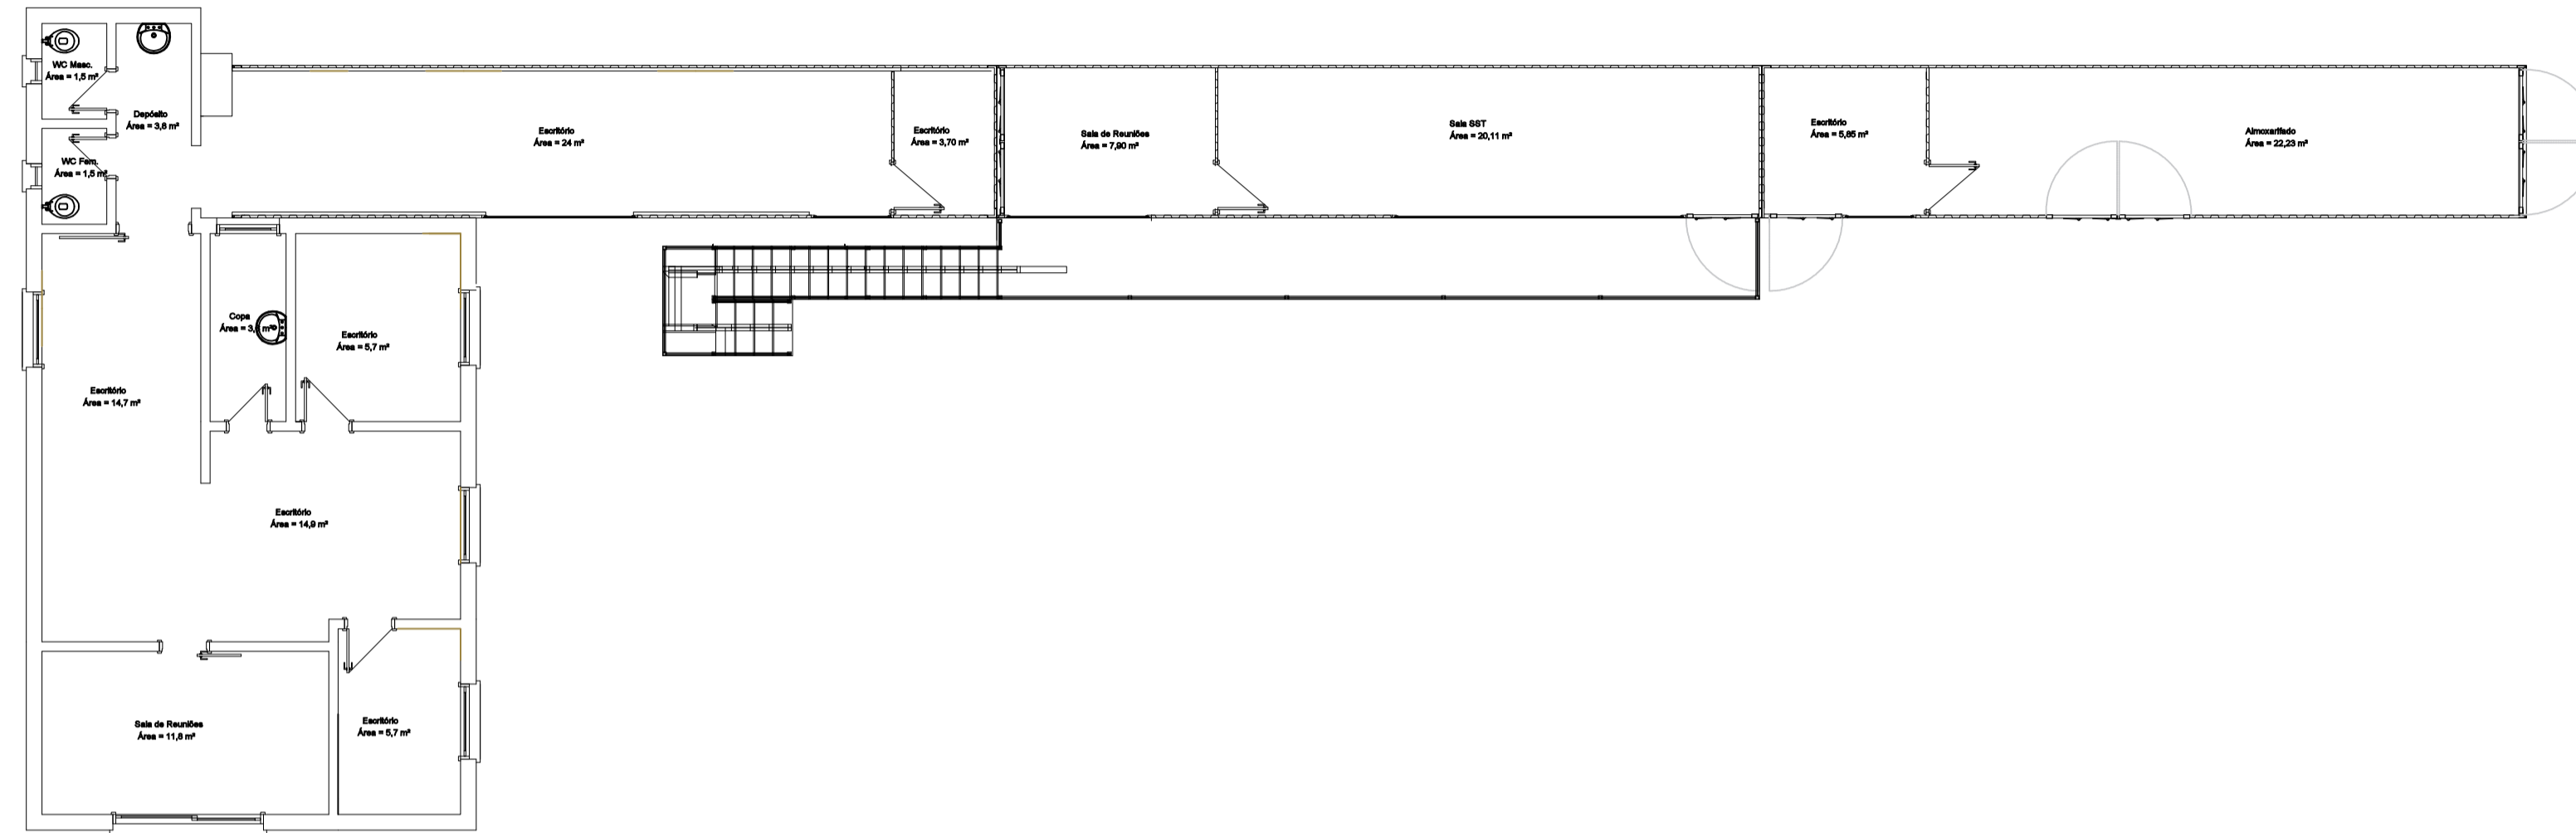

2º Andar

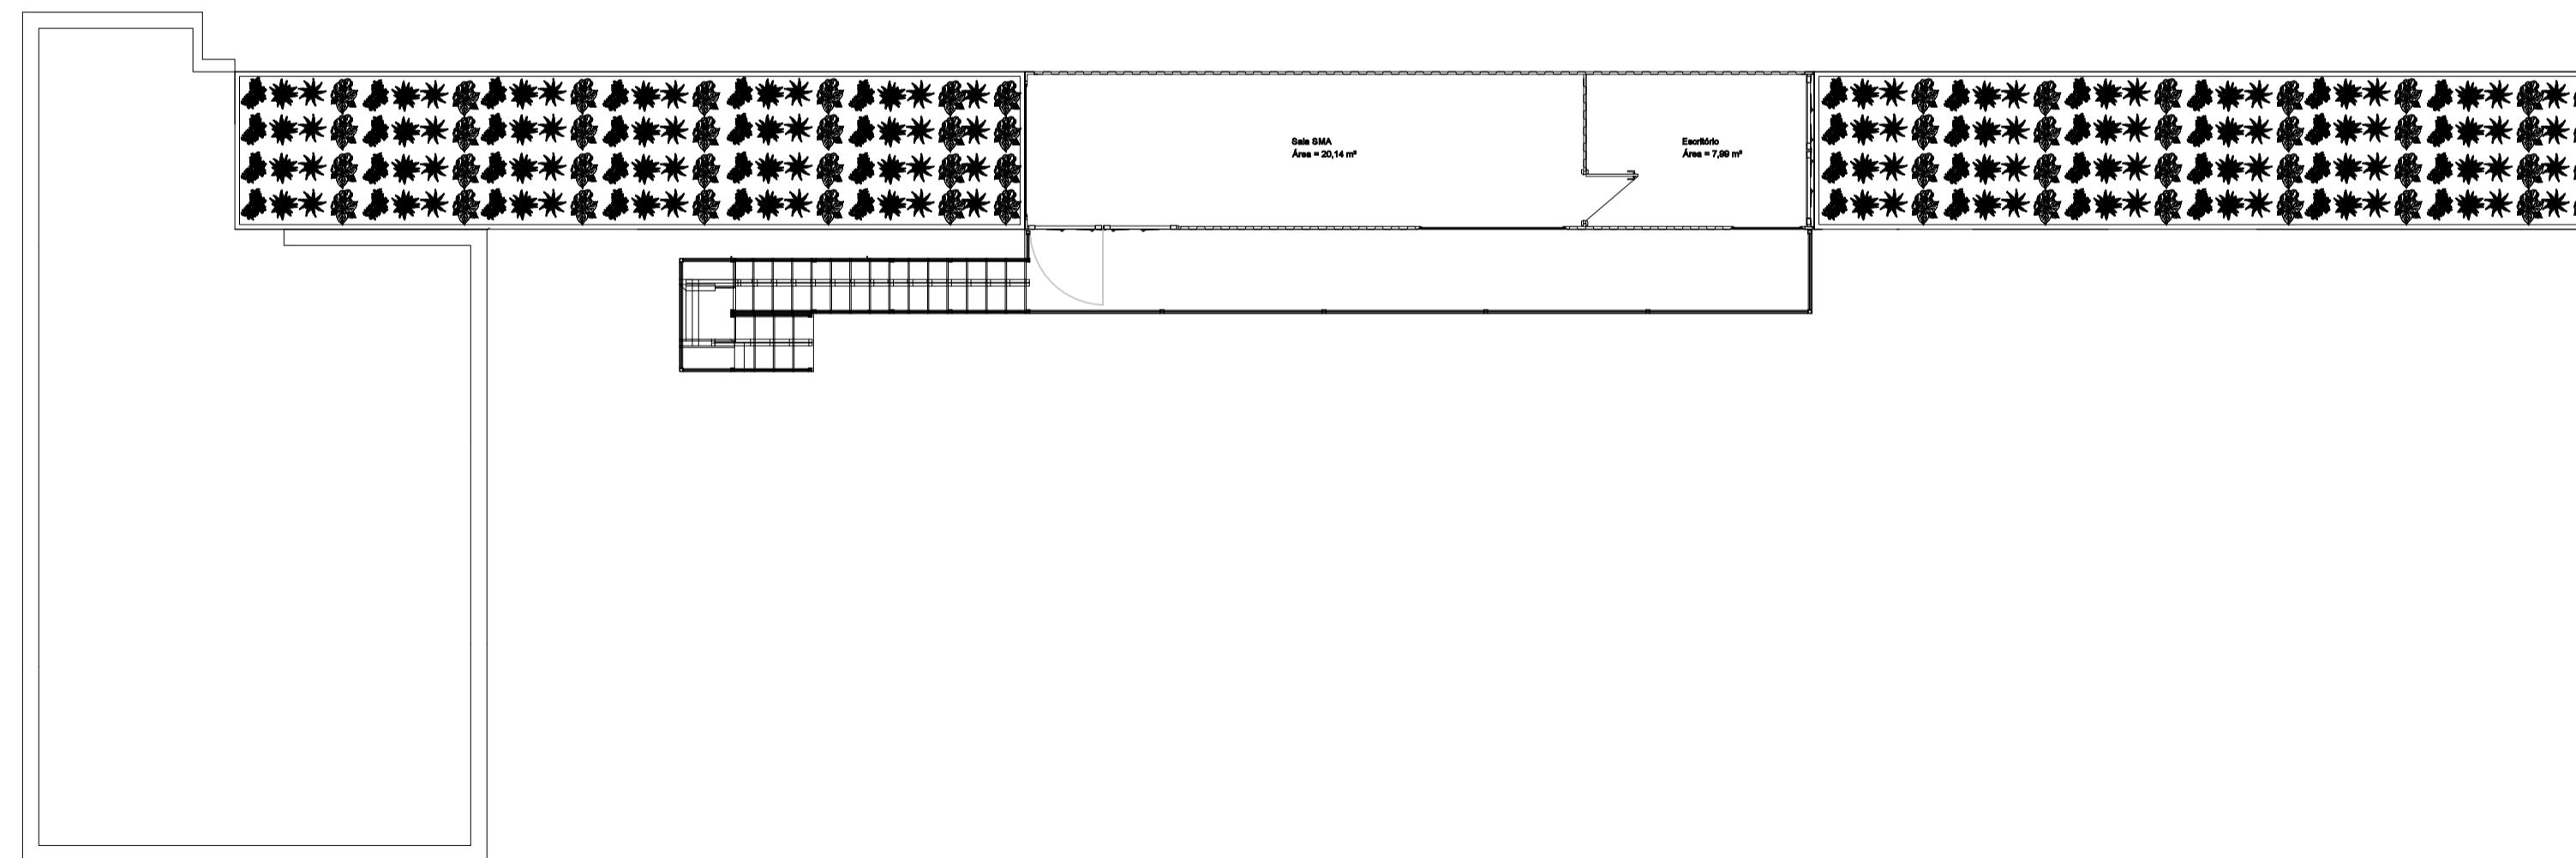

Sagres Operações Portuárias
 Departamento Técnico
 Av. Major Carlos Pinto Nº 530, Rio Grande - RS - Brasil
 Fone (53) 3233-1133

Projeto: Layout Porto do Rio Grande	Folha: 420x1800
Desenho: Mendel Canary	Data: 20/04/2023
Responsável: Leonardo Maurano	Revisão: 1
Escalas: Prancha:	FSP:
Prédio Anexo B3 e Containers ADM	
Nº da prancha: 01	