


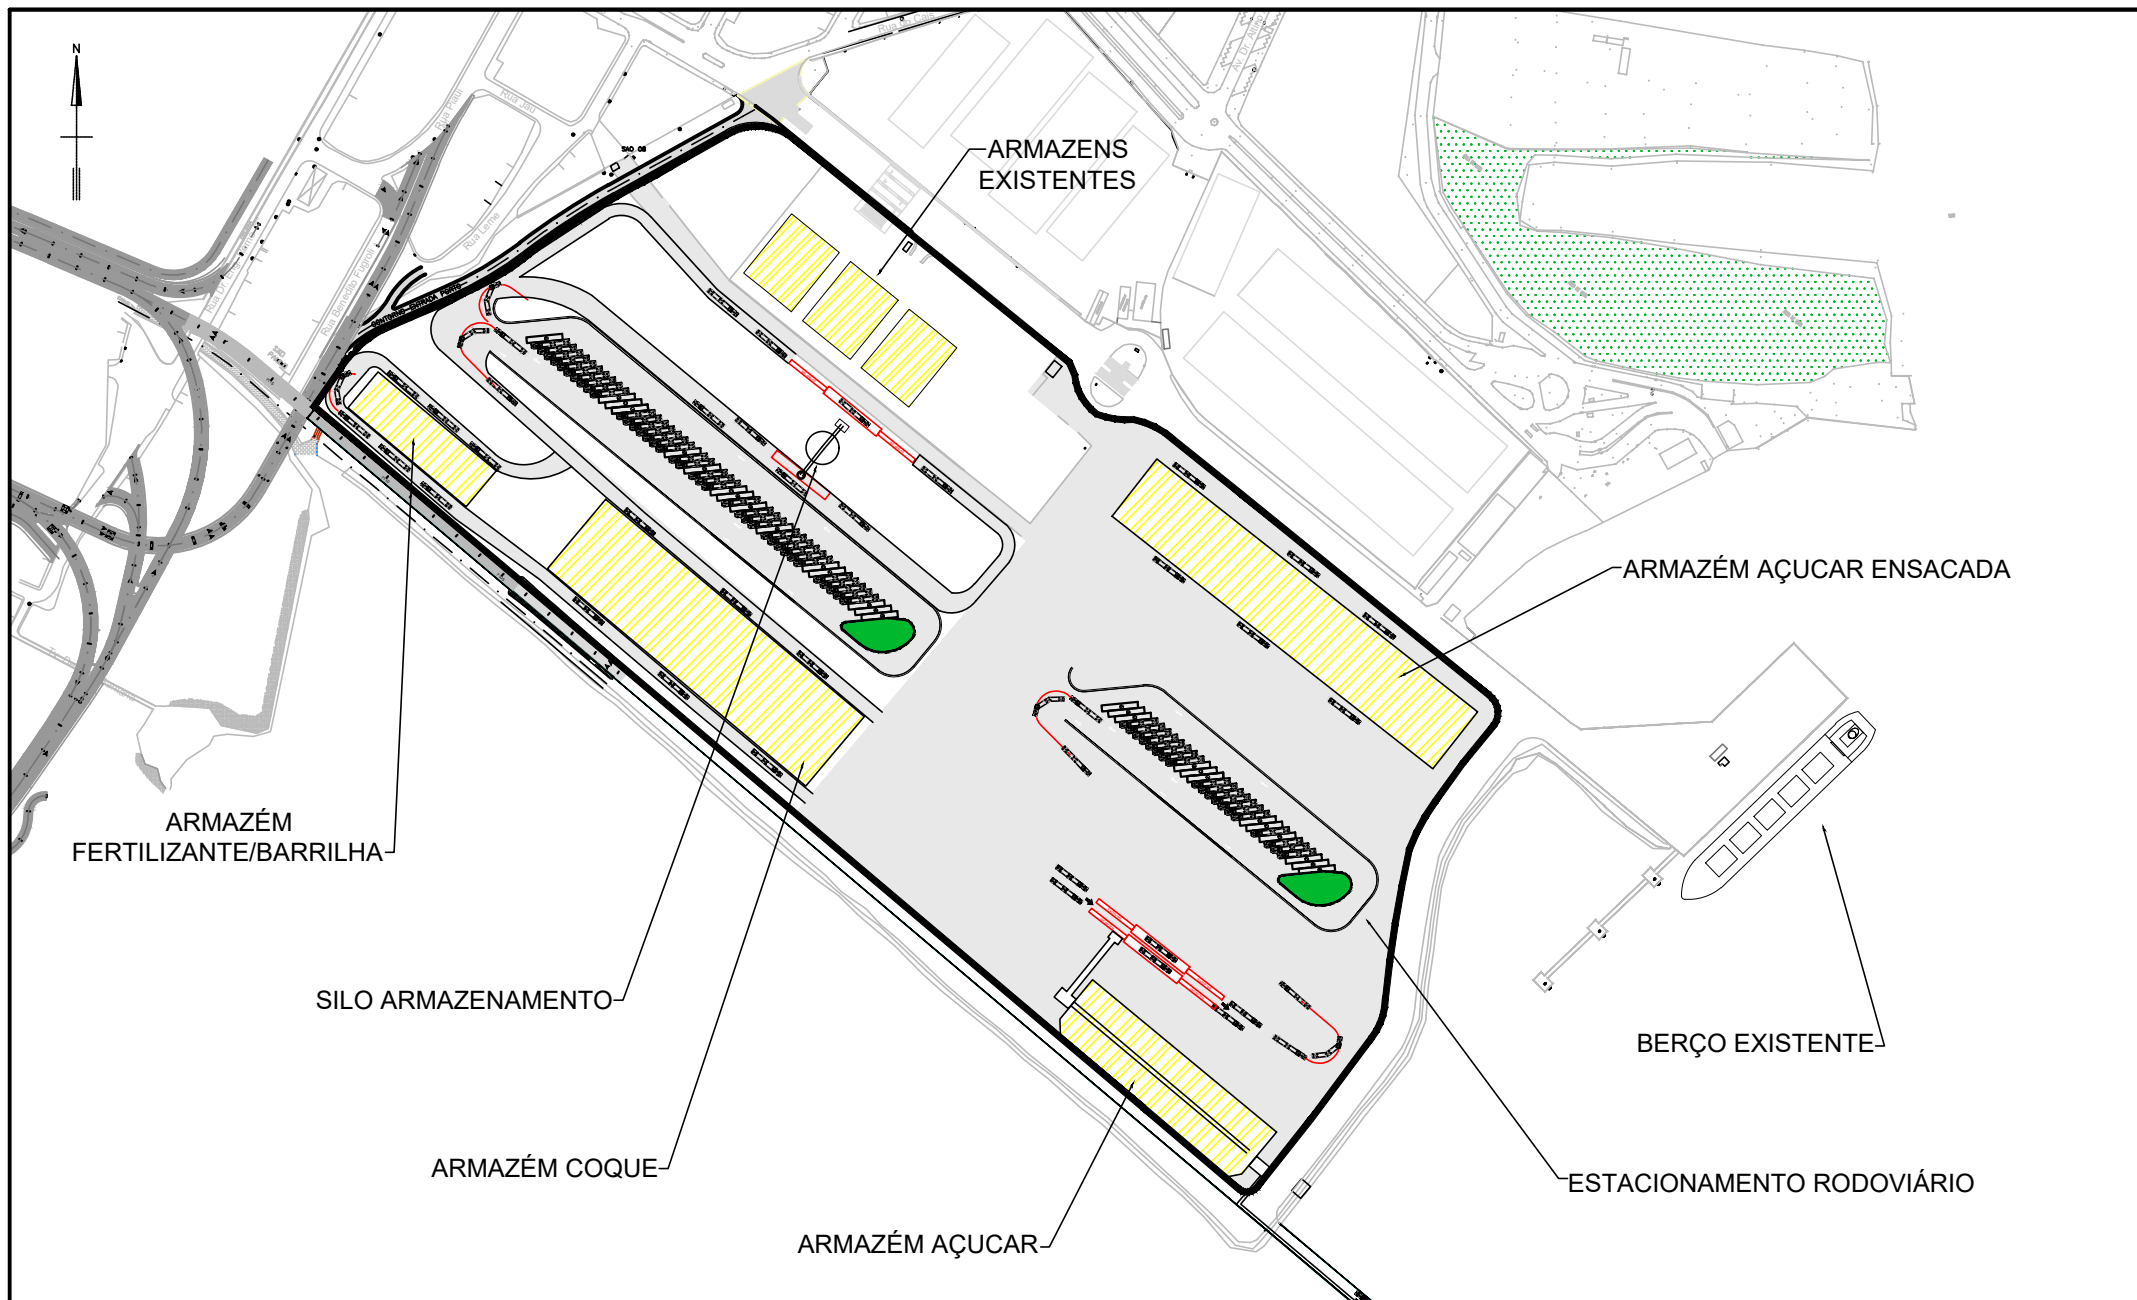

CONCEITUAL

INFRA S.A.

ANTAQ

MINISTÉRIO DE
PORTOS E AEROPORTOS

GOVERNO FEDERAL
BRAZIL
UNIÃO E RECONSTRUÇÃO

PORTO DE SÃO SEBASTIÃO
ILUSTRAÇÃO CONCEITUAL RETROÁREA
QUANTITATIVA

DATA:
06/05/2024

FOLHA: **05/06**
ESCALA: 1:5000