


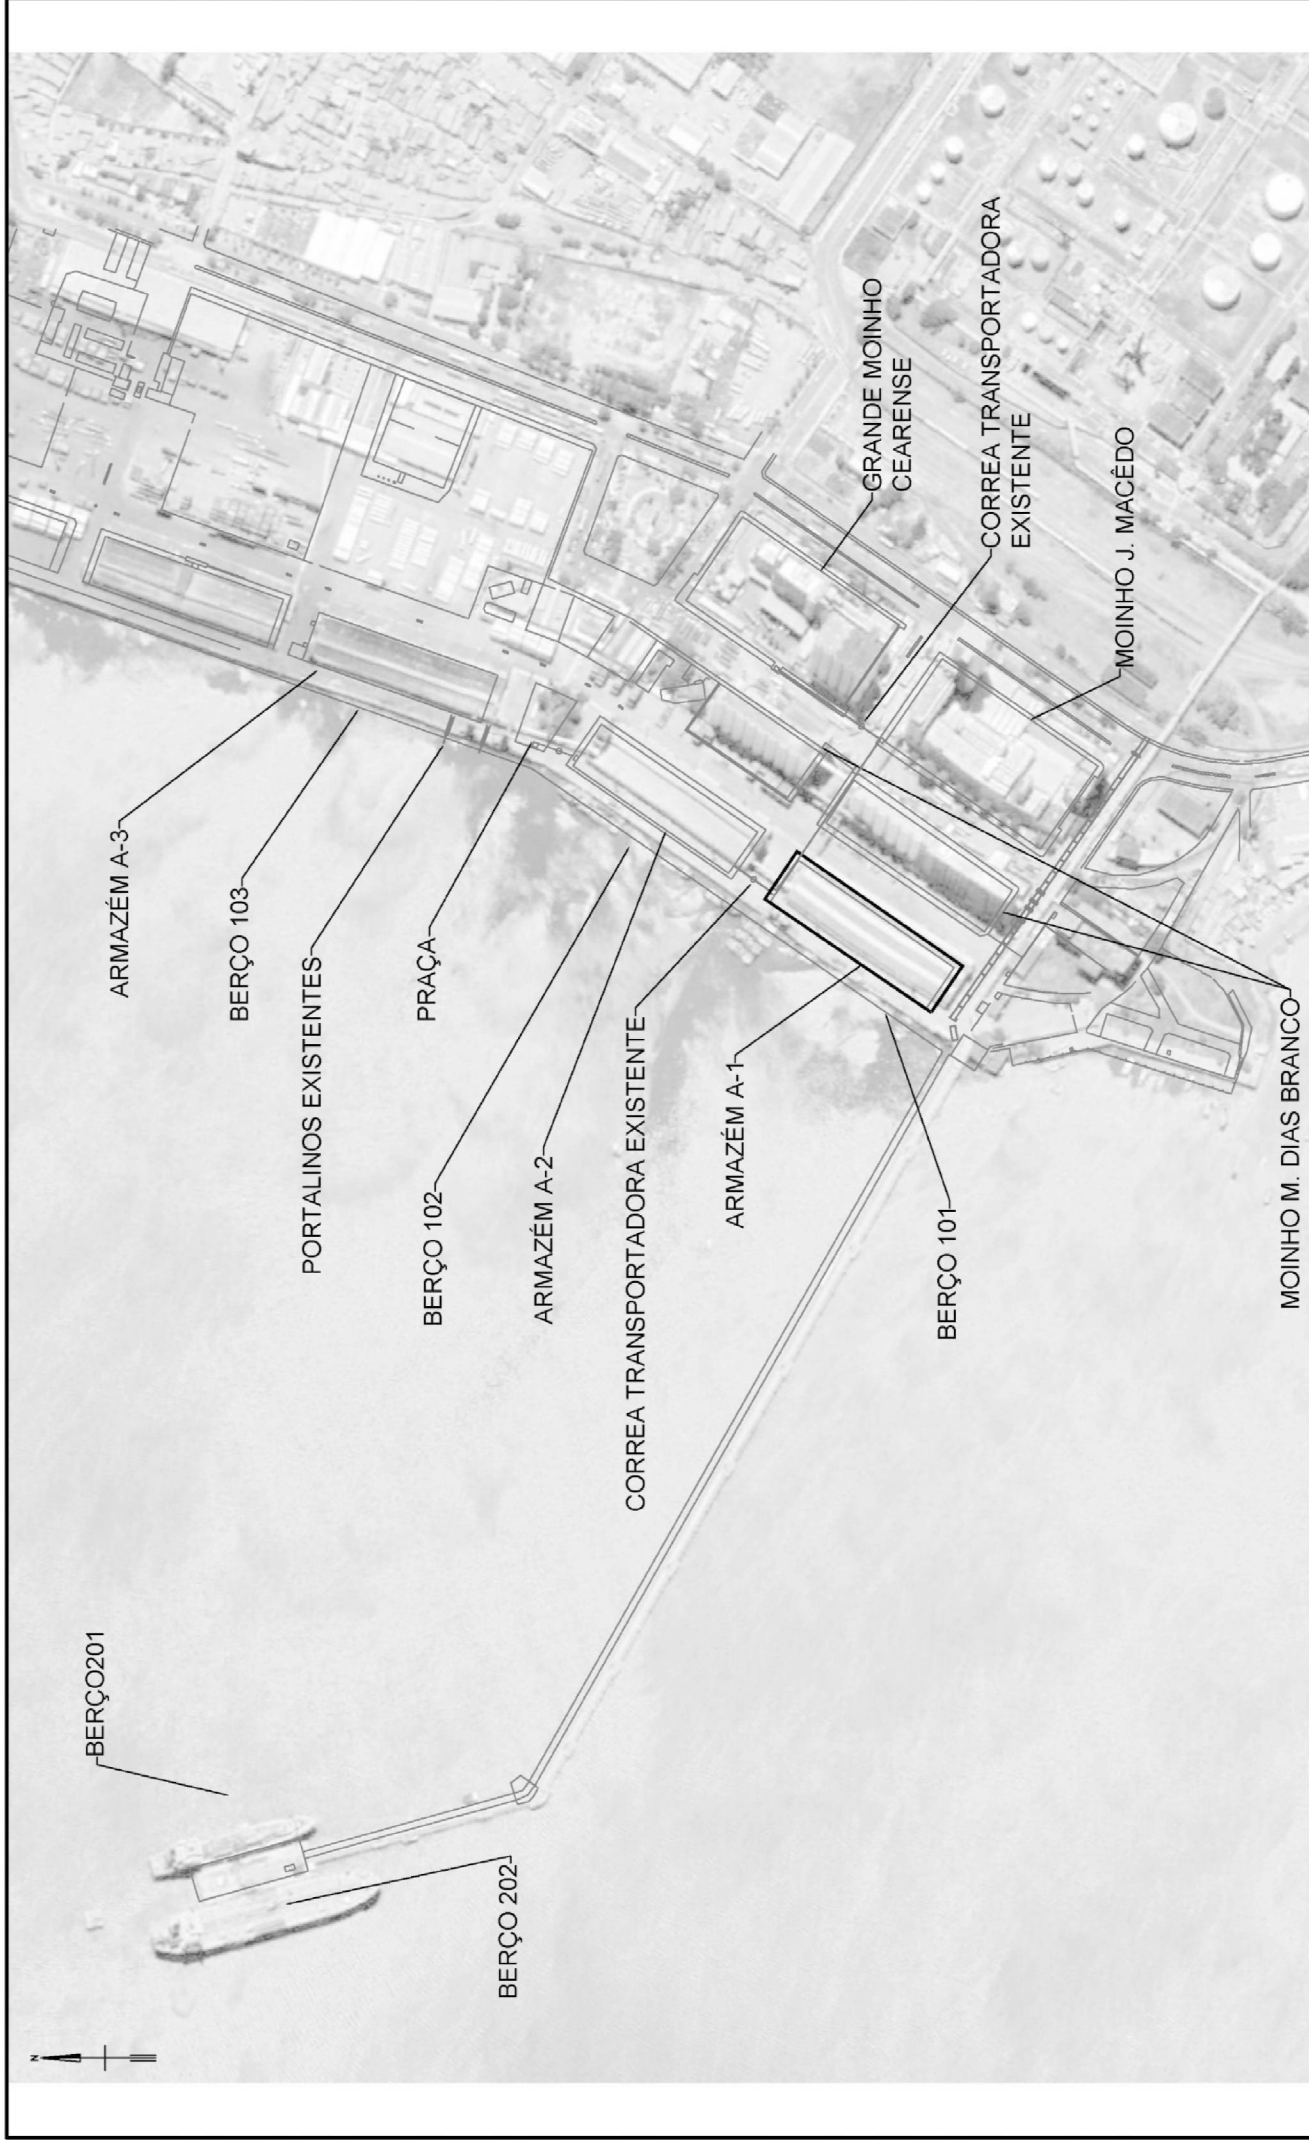

|                                                                                       |                                                                                       |                                                                                       |                                                                                       |   |                                                                                            |   |
|---------------------------------------------------------------------------------------|---------------------------------------------------------------------------------------|---------------------------------------------------------------------------------------|---------------------------------------------------------------------------------------|---|--------------------------------------------------------------------------------------------|---|
|  |  |  |  | <p data-bbox="1428 1041 1476 1153">MUC01</p> <p data-bbox="1476 795 1524 1377">LAYOUT GERAL - SITUAÇÃO ATUAL</p> | <p data-bbox="1460 515 1492 582">DATA:</p> <p data-bbox="1476 369 1508 481">09/04/2020</p> | <p data-bbox="1380 78 1412 302">CONCEITUAL</p> <p data-bbox="1428 235 1460 324">FOLHA:</p> <p data-bbox="1428 56 1476 190">02/03</p> <p data-bbox="1484 224 1516 324">ESCALA:</p> <p data-bbox="1500 134 1532 201">1:2000</p> |
|---------------------------------------------------------------------------------------|---------------------------------------------------------------------------------------|---------------------------------------------------------------------------------------|---------------------------------------------------------------------------------------|---|--------------------------------------------------------------------------------------------|---|