


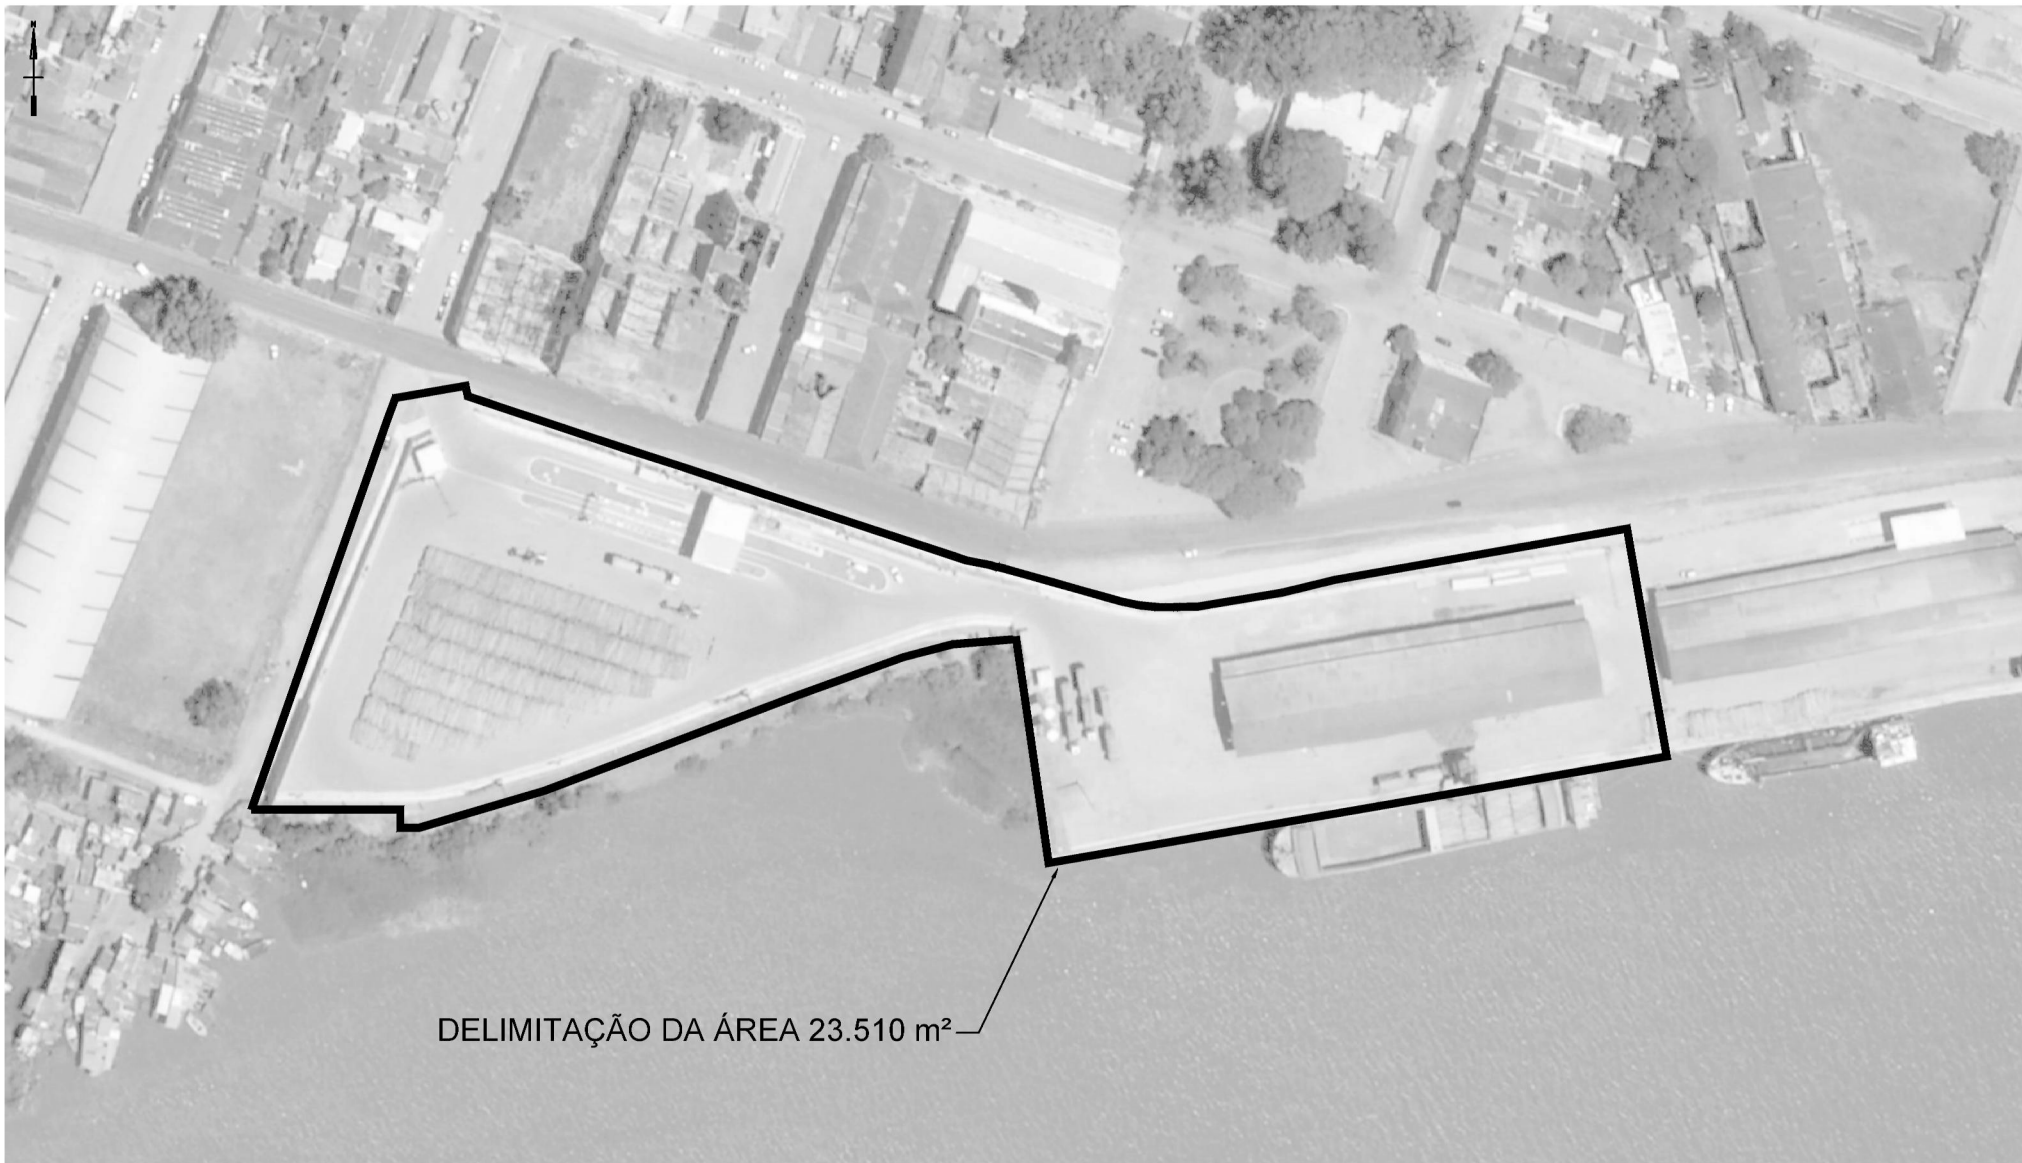

DELIMITAÇÃO DA ÁREA 23.510 m²

CONCEITUAL

EPL

DANTAQ

MINISTÉRIO DA
INFRAESTRUTURA

PÁTRIA AMADA
BRASIL
GOVERNO FEDERAL

PEL01
DELIMITAÇÃO DA ÁREA

DATA:
13/05/2020

FOLHA: **01/03**
ESCALA: 1:2000