


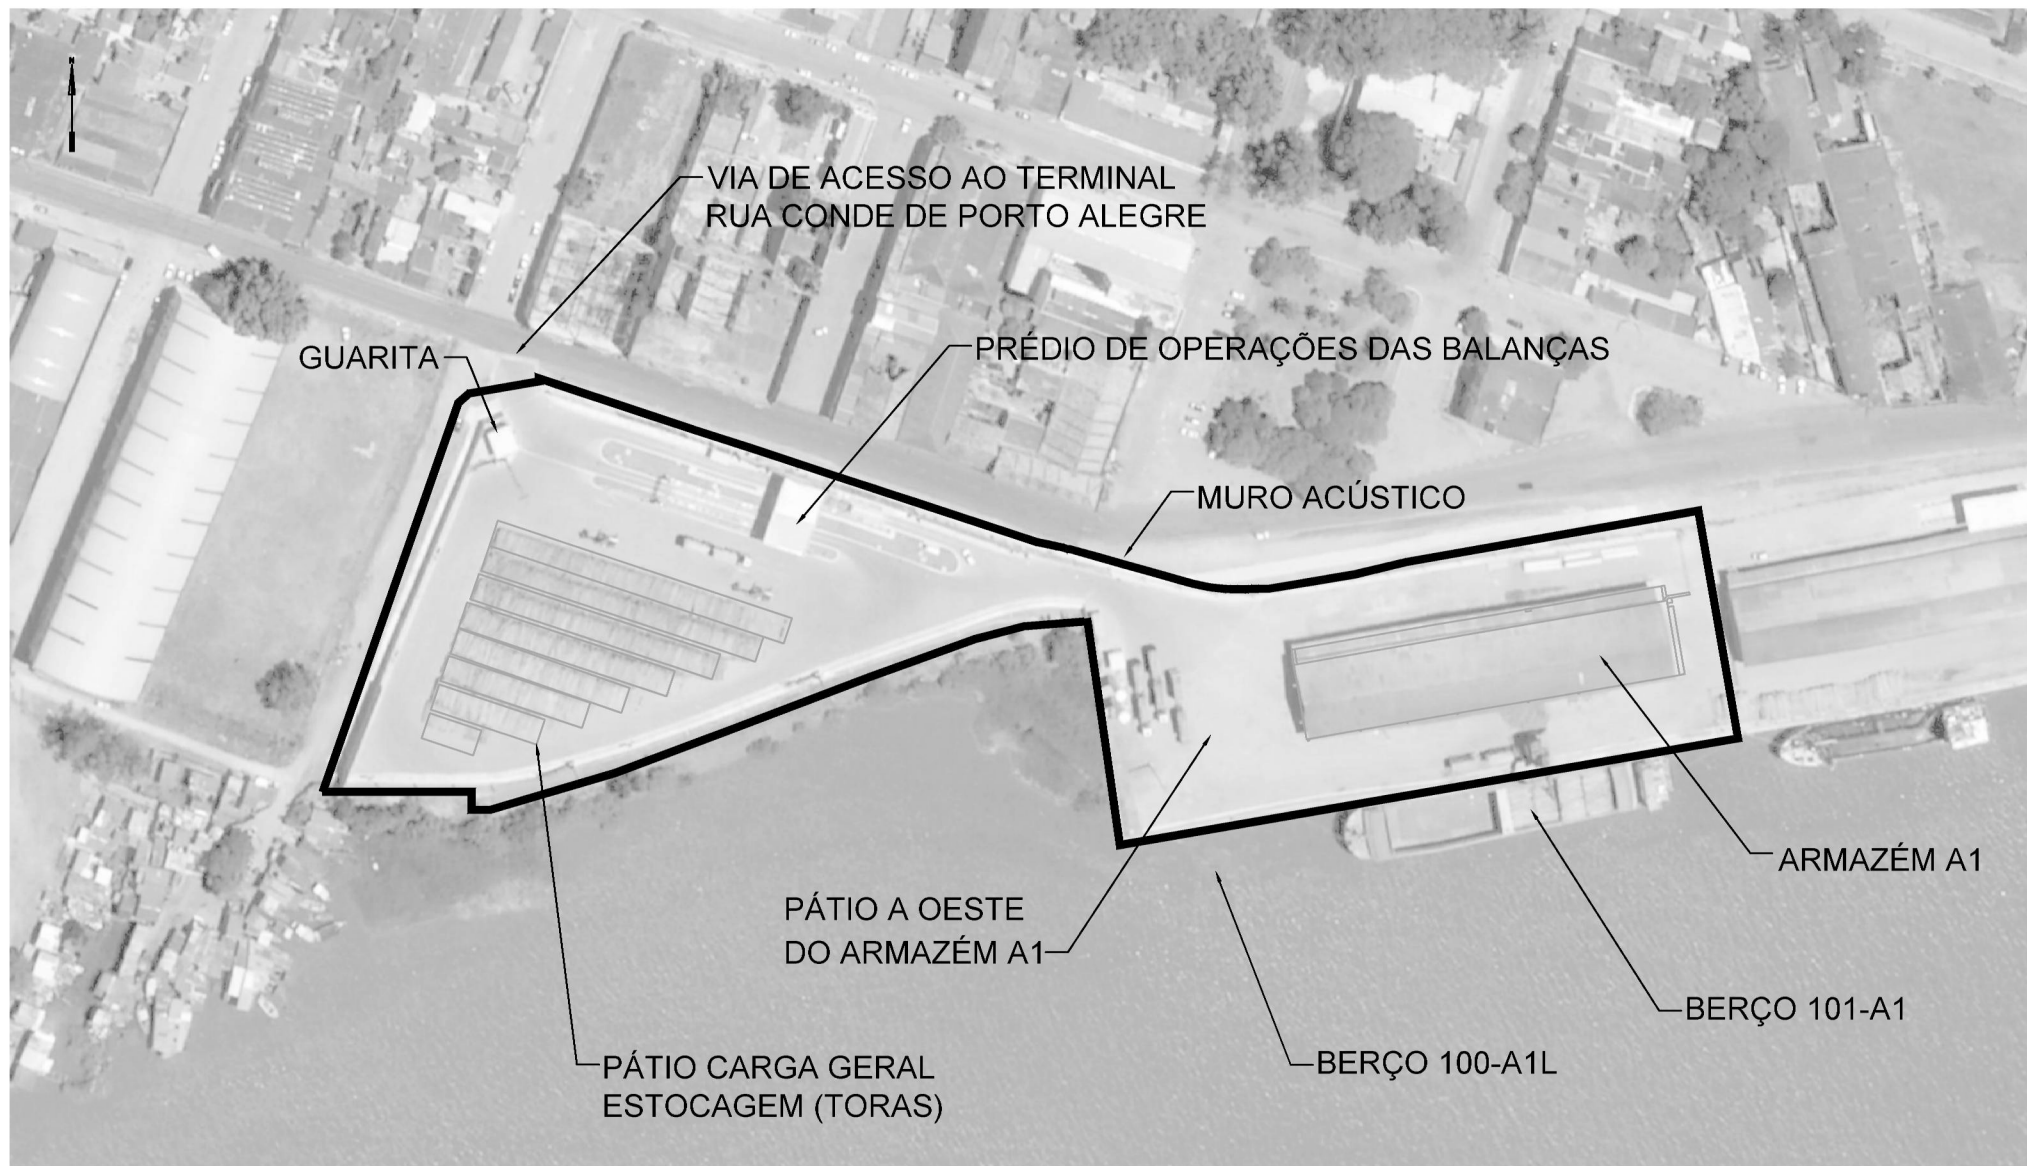

CONCEITUAL

EPL

ANTAQ

MINISTÉRIO DA  
INFRAESTRUTURA

PÁTRIA AMADA  
BRASIL  
GOVERNO FEDERAL

PEL01  
LAYOUT GERAL - SITUAÇÃO ATUAL

DATA:  
13/05/2020

FOLHA: 02/03  
ESCALA: 1:2000