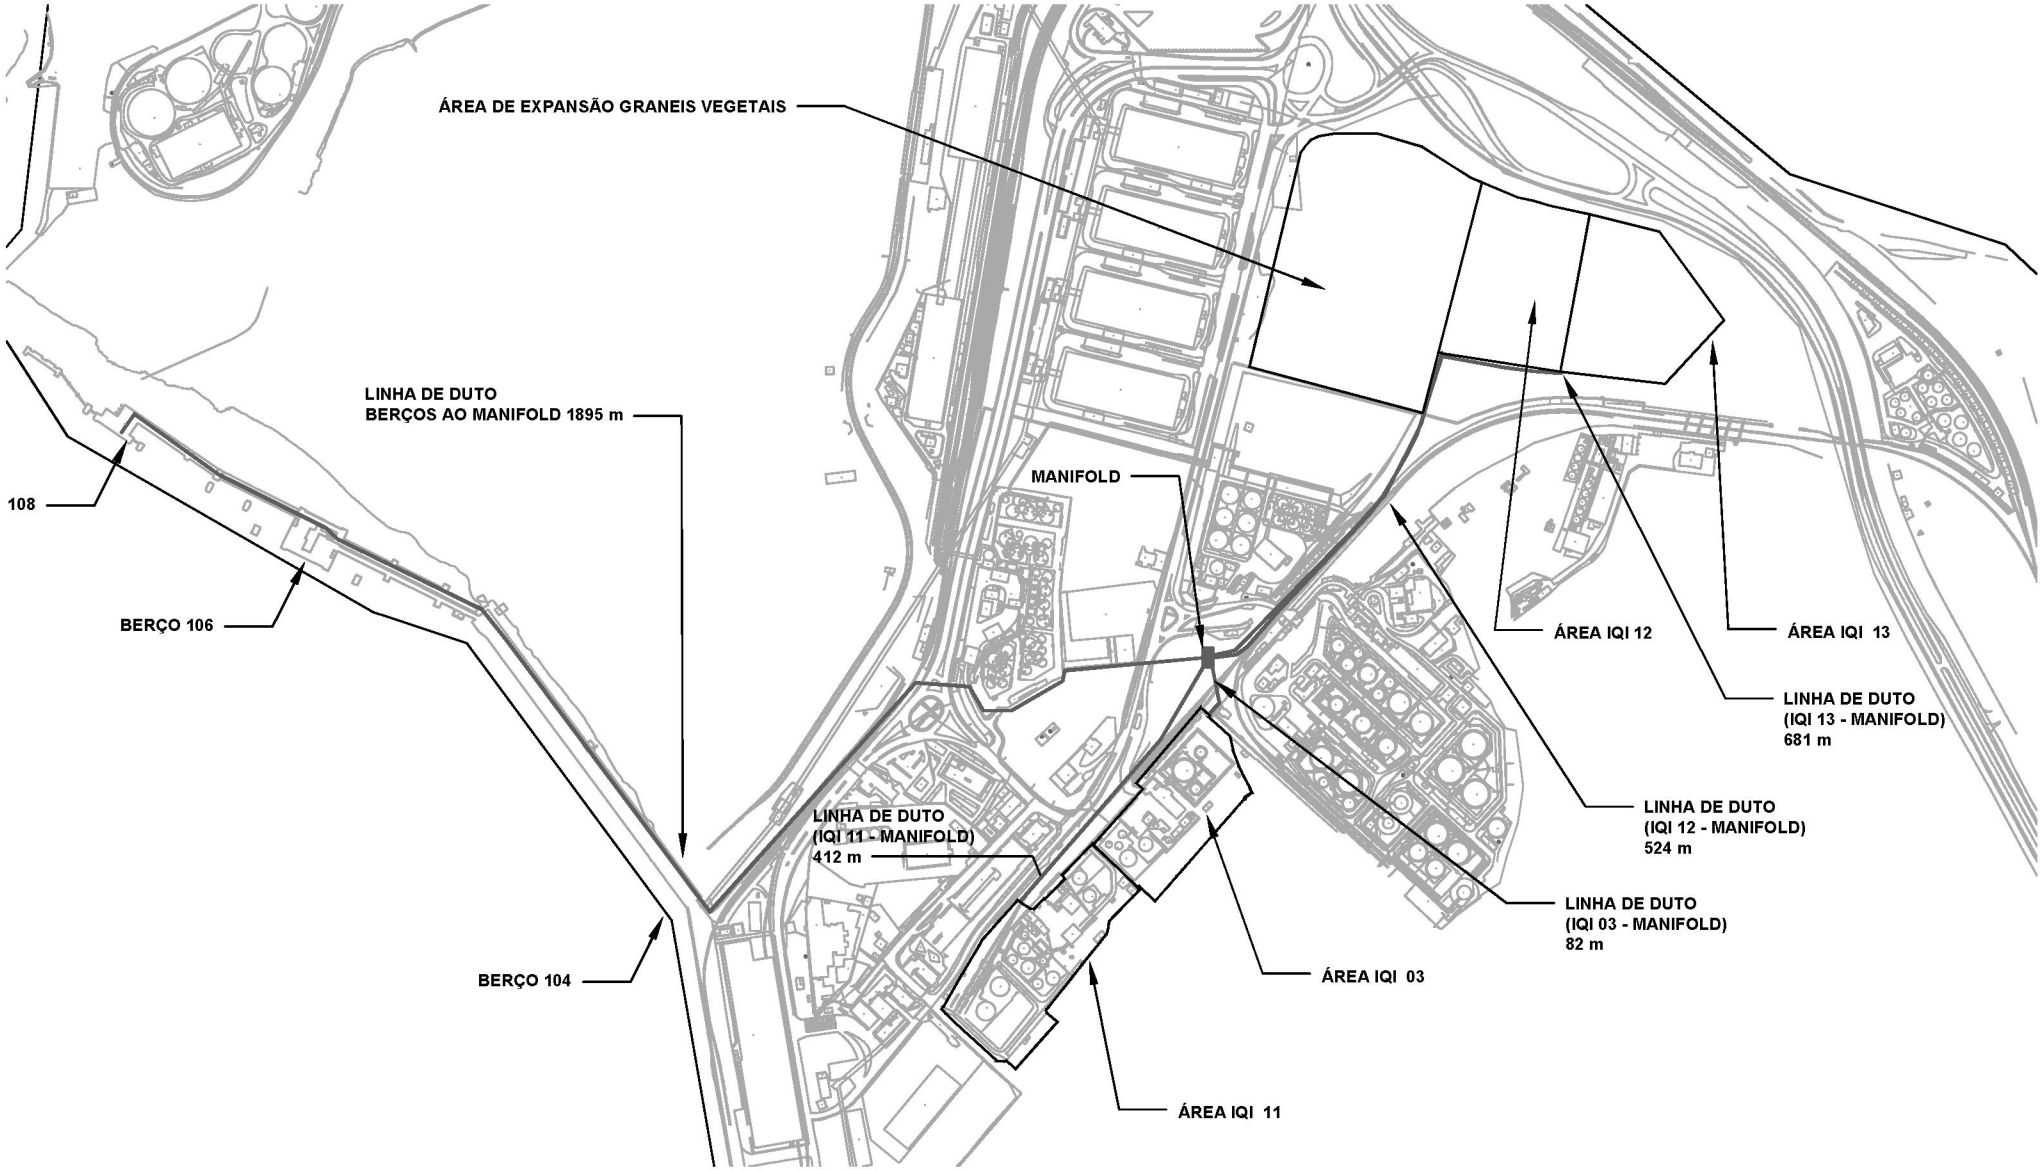

CONCEITUAL

EPL	ANTAQ	MINISTÉRIO DA INFRAESTRUTURA	PATRIA AMADA BRASIL GOVERNO FEDERAL	LINHA DE DUTO LAYOUT GERAL ILUSTRAÇÃO LINHA DE DUTO	DATA: 11/11/2019	FOLHA: 01/01 ESCALA: 1:10000