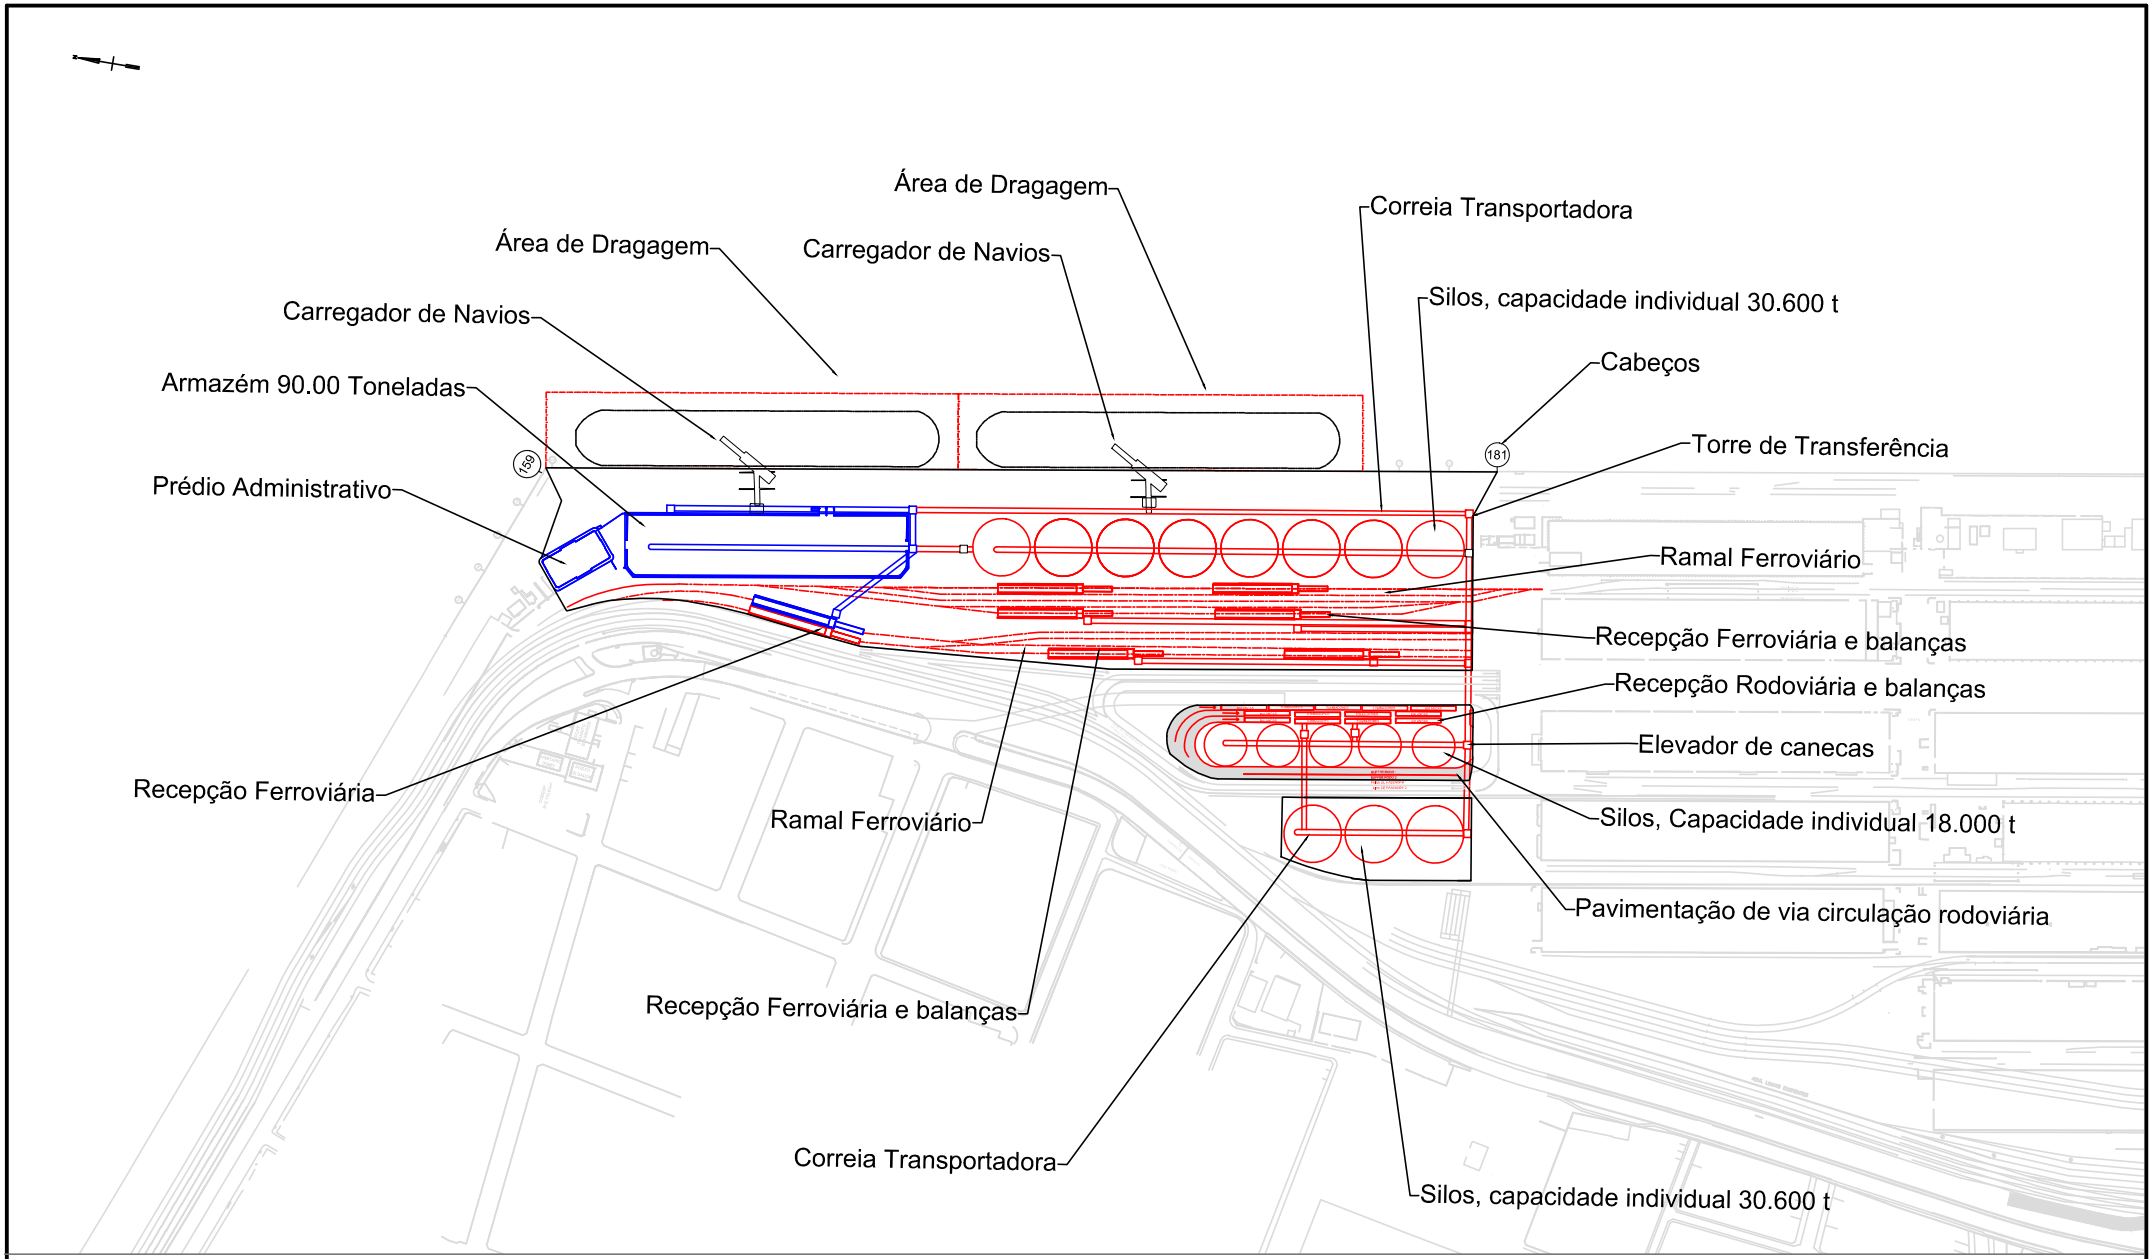

Novos Investimentos STS11

Ativo Existente STS11

CONCEITUAL

EPL	ANTAQ	MINISTÉRIO DA INFRAESTRUTURA	PÁTRIA AMADA BRASIL GOVERNO FEDERAL	STS11 ILUSTRAÇÃO CONCEITUAL QUANTITATIVA	DATA: 26/02/2021	FOLHA: 03/03 ESCALA: 1:5000