Copyright © BergerABAM. All Rights Reserved.



[1] NOTAS:

1. LIMITES DE ARRENDAMENTO SÃO APROXIMADOS

PLAN - PAR12 LAYOUT GERAL

SCALE: 1:2500

50 0 50 100
scale meters

CONCEPTUAL

MARK	REVISION DESCRIPTION	BY	APP.	DATE

DRAWN BY
DESIGN BY
CHECK BY
PROJ MGR

PROGRAMA DE INVESTIMENTOS EM LOGÍSTICA : PORTOS
APPA - PARANAGUA

PAR12
LAYOUT GERAL

DRAWING NO. FIG-1
PROJECT NO. A13.0263
DATE: 7/19/13
SHEET NO.

Last Saved by: David.street on: Jul 24, 2013 9:36 AM File: \\eddie\project\2013\A13.0263\CADD\Dwgs\GROUP-2\PAR12-LEASE_FIG01.dwg

Copyright © BergerABAM. All Rights Reserved.

[1] NOTAS:

1. LIMIITES DE ARRENDAMENTO MOSTRADOS SÃO APROXIMADOS



PLAN - PAR12 LAYOUT CONCEITUAL

SCALE:

1:2500

50 0 50 100

scale meters

CONCEPTUAL

MARK	REVISION DESCRIPTION	BY	APP.	DATE

DRAWN BY

DESIGN BY

CHECK BY

PROJ MGR

PROGRAMA DE INVESTIMENTOS EM LOGÍSTICA: PORTOS APPA - PARANAGUA

PAR012
LAYOUT CONCEITUAL

DRAWING NO. **FIG-2**

PROJECT NO. A13.0263

DATE: 7/19/13

SHEET NO.

Last Saved by: Bardi on: Aug 9, 2013 3:22 PM File: Q:\FederalWay\2013\A13.0263\CADD\Dwgs\GROUP-2\PAR12_FIG02.dwg

Copyright © BergerABAM. All Rights Reserved.



PLAN - PAR12 LAYOUT GERAL

SCALE: 1:2500

50 0 50 100
scale meters

CONCEPTUAL

MARK	REVISION DESCRIPTION	BY	APP.	DATE

DRAWN BY
DESIGN BY
CHECK BY
PROJ MGR

PROGRAMA DE INVESTIMENTOS EM LOGÍSTICA: PORTOS
APPA - PARANAGUA

PAR12
LAYOUT GERAL

DRAWING NO. FIG-1
PROJECT NO. A13.0263
DATE: 7/19/13
SHEET NO.

Last Saved by: David.street on: Jul 24, 2013 9:36 AM File: \\eddie\project\2013\A13.0263\CADD\Dwgs\GROUP-2\PAR12-LEASE_FIG01.dwg

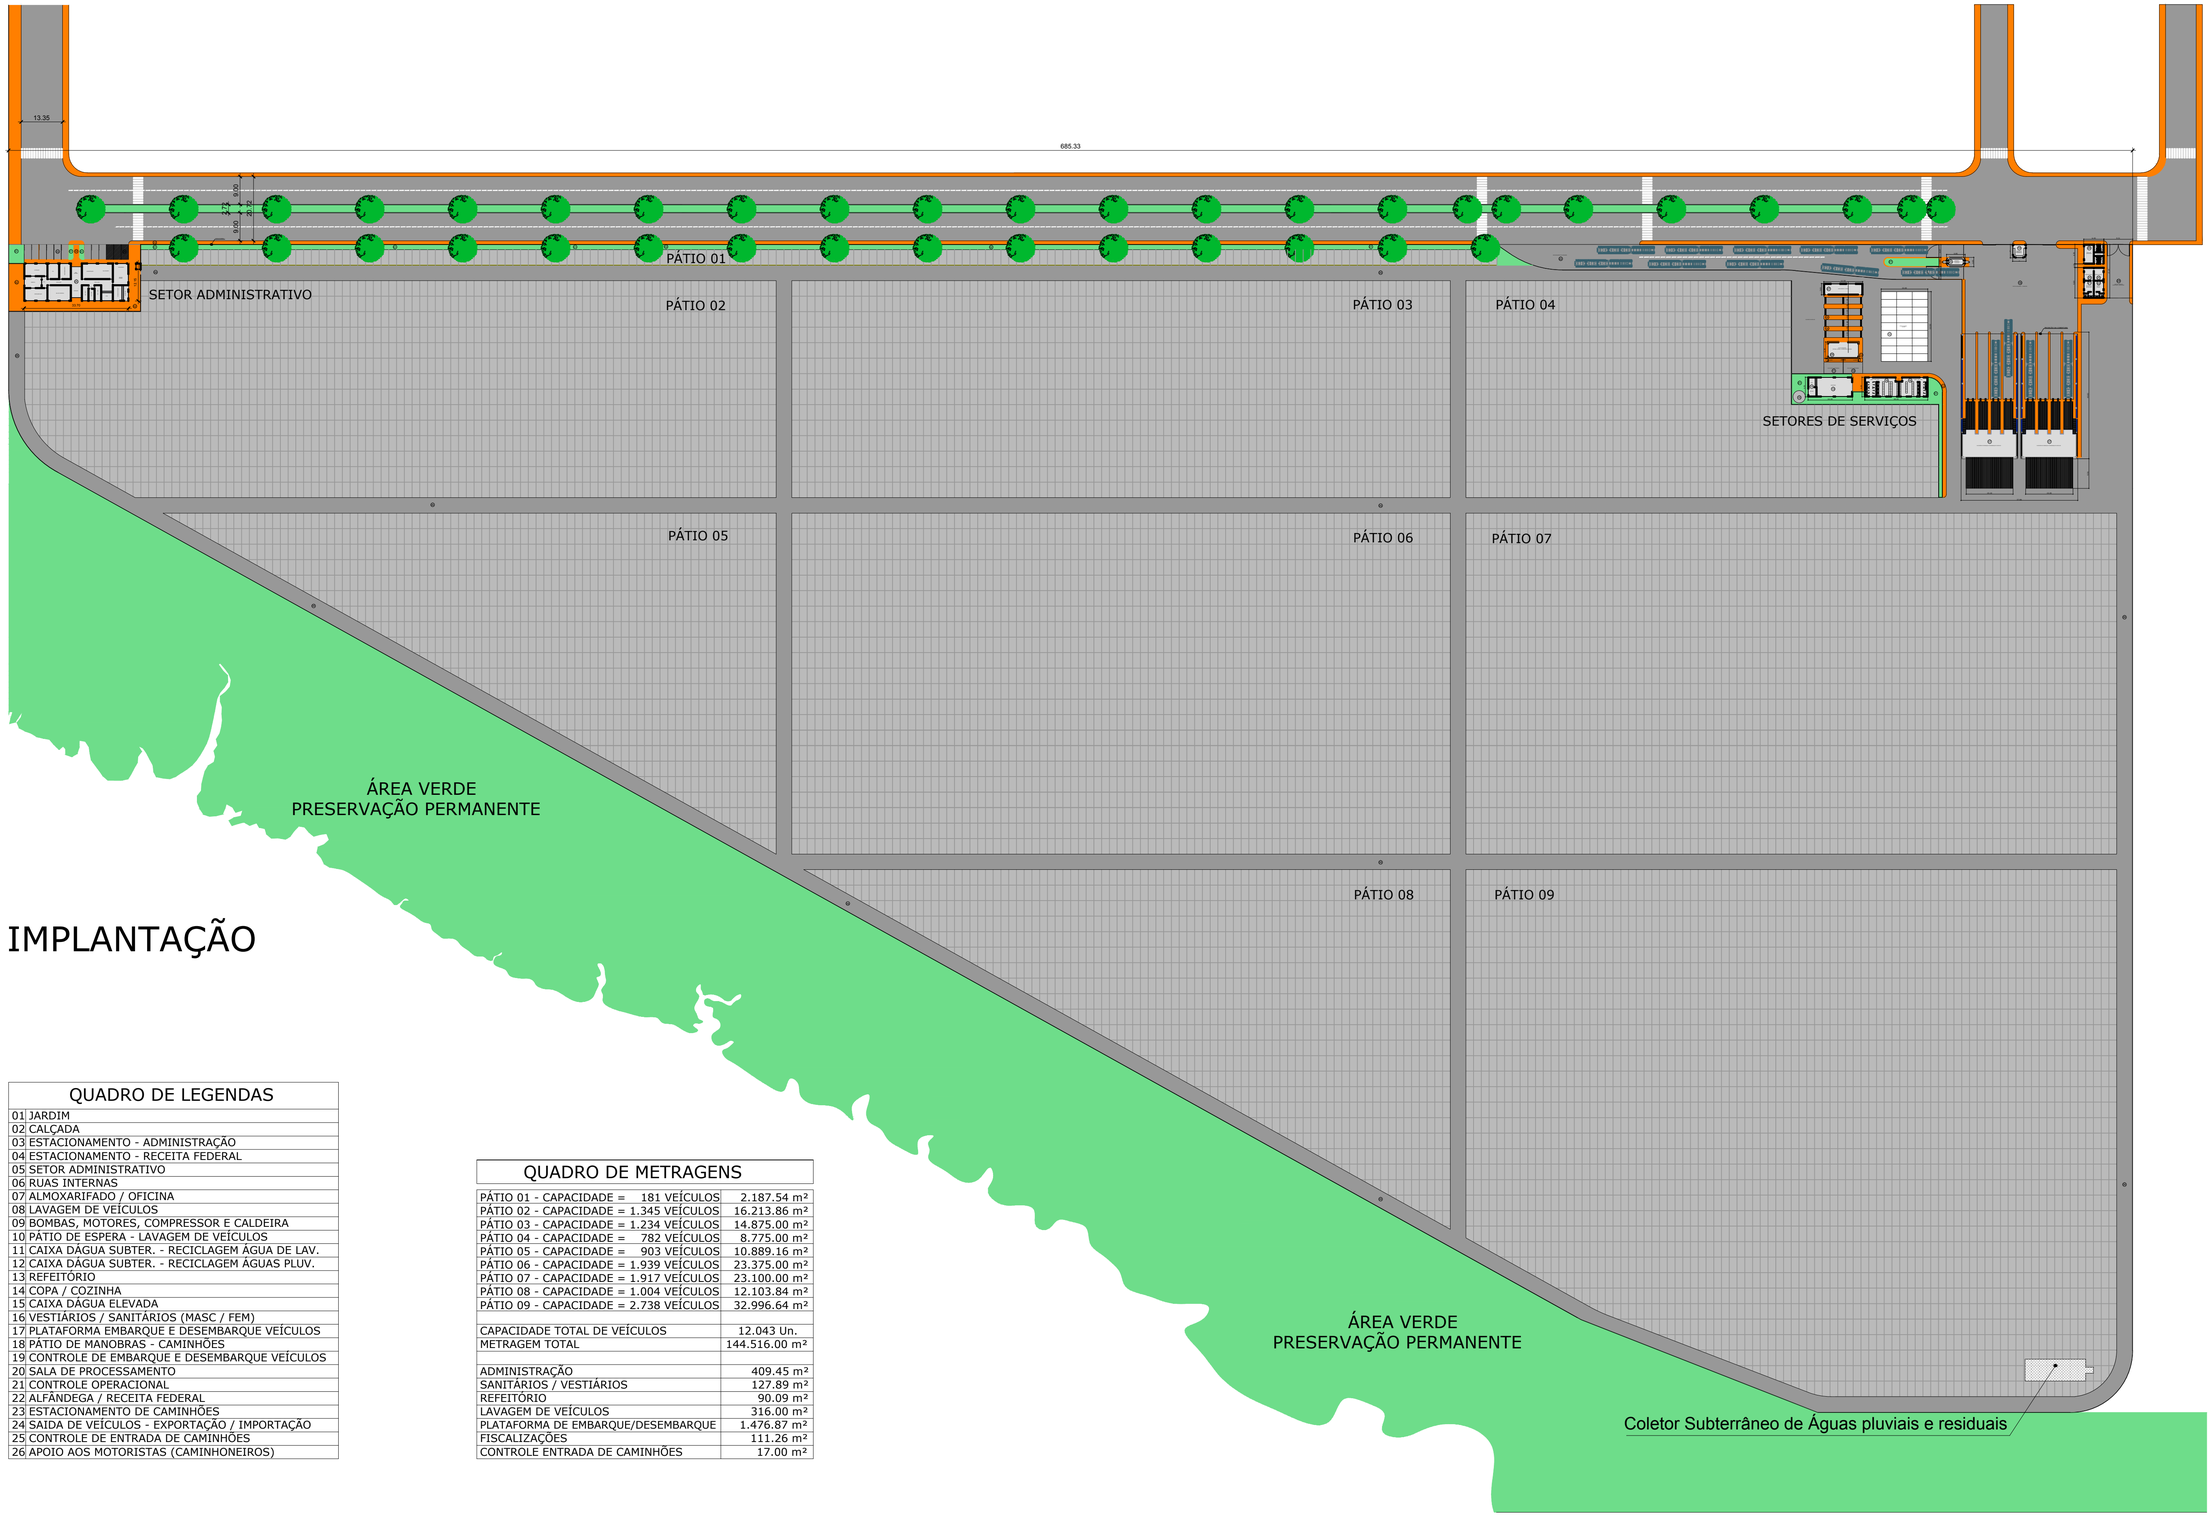

IMPLANTAÇÃO

QUADRO DE LEGENDAS	
01	JARDIM
02	CALÇADA
03	ESTACIONAMENTO - ADMINISTRAÇÃO
04	ESTACIONAMENTO - RECEITA FEDERAL
05	SETOR ADMINISTRATIVO
06	RUAS INTERNAS
07	ALMOXARIFADO / OFICINA
08	LAVAGEM DE VEÍCULOS
09	BOMBAS, MOTORES, COMPRESSOR E CALDEIRA
10	PÁTIO DE ESPERA - LAVAGEM DE VEÍCULOS
11	CAIXA DÁGUA SUBTER. - RECICLAGEM ÁGUA DE LAV.
12	CAIXA DÁGUA SUBTER. - RECICLAGEM ÁGUAS PLUV.
13	REFEITÓRIO
14	COPA / COZINHA
15	CAIXA DÁGUA ELEVADA
16	VESTIÁRIOS / SANITÁRIOS (MASC / FEM)
17	PLATAFORMA EMBARQUE E DESEMBARQUE VEÍCULOS
18	PÁTIO DE MANOBRAS - CAMINHÕES
19	CONTROLE DE EMBARQUE E DESEMBARQUE VEÍCULOS
20	SALA DE PROCESSAMENTO
21	CONTROLE OPERACIONAL
22	ALFÂNDEGA / RECEITA FEDERAL
23	ESTACIONAMENTO DE CAMINHÕES
24	SAIDA DE VEÍCULOS - EXPORTAÇÃO / IMPORTAÇÃO
25	CONTROLE DE ENTRADA DE CAMINHÕES
26	APOIO AOS MOTORISTAS (CAMINHONEIROS)

QUADRO DE METRAGENS	
PÁTIO 01 - CAPACIDADE = 181 VEÍCULOS	2.187.54 m²
PÁTIO 02 - CAPACIDADE = 1.345 VEÍCULOS	16.213.86 m²
PÁTIO 03 - CAPACIDADE = 1.234 VEÍCULOS	14.875.00 m²
PÁTIO 04 - CAPACIDADE = 782 VEÍCULOS	8.775.00 m²
PÁTIO 05 - CAPACIDADE = 903 VEÍCULOS	10.889.16 m²
PÁTIO 06 - CAPACIDADE = 1.939 VEÍCULOS	23.375.00 m²
PÁTIO 07 - CAPACIDADE = 1.917 VEÍCULOS	23.100.00 m²
PÁTIO 08 - CAPACIDADE = 1.004 VEÍCULOS	12.103.84 m²
PÁTIO 09 - CAPACIDADE = 2.738 VEÍCULOS	32.996.64 m²
CAPACIDADE TOTAL DE VEÍCULOS	12.043 Un.
METRAGEM TOTAL	144.516.00 m²
ADMINISTRAÇÃO	409.45 m²
SANITÁRIOS / VESTIÁRIOS	127.89 m²
REFEITÓRIO	90.09 m²
LAVAGEM DE VEÍCULOS	316.00 m²
PLATAFORMA DE EMBARQUE/DESEMBARQUE	1.476.87 m²
FISCALIZAÇÕES	111.26 m²
CONTROLE ENTRADA DE CAMINHÕES	17.00 m²

MODIFICAÇÕES

nr.	histórico
01	
02	
03	
04	
05	
06	
07	
08	
09	
10	
11	
12	
13	
14	
15	
16	
17	
18	

PLANEJAMENTO

aprovado	data

ÁREAS

OBSERVAÇÕES

PORTWAY
CONSULTORIA E LOGÍSTICA
Av. Ana Costa, 296 - Cj. 44
Vila Mathias - 11060-000 - Santos - SP
portway@portwaysantos.com.br
www.portwaysantos.com.br

JMalucelli

título: TERMINAL DE EXPORTAÇÃO DE VEÍCULOS - TEV

prop.: J. MALUCELLI

local: PORTO DE PARANAGUÁ - ÁREA 16

conteúdo: PROJETO CONCEITUAL - IMPLANTAÇÃO GERAL

folha: 01/04

s/escala escala	DAGOBERTO BATTOCCHIO desenho	27/02/2013 data	XXXX proj.nº	XXXX ref.


Tcp-Terminal
Containeres Paranaguá
Av. Portuaria
Av. Portuaria
PÁTIO 02
PÁTIO 03
PÁTIO 04
PÁTIO 05
PÁTIO 06
PÁTIO 07
PÁTIO 08
PÁTIO 09
AREA VERDE
PRESERVAÇÃO PERMANENTE
AREA VERDE
PRESERVAÇÃO PERMANENTE
Muffato Max
COSTEIRA


Av. Portuária
Tcp-Terminal
Containeres Paranaguá
PAR 12
Muffato Max
COSTEIRA