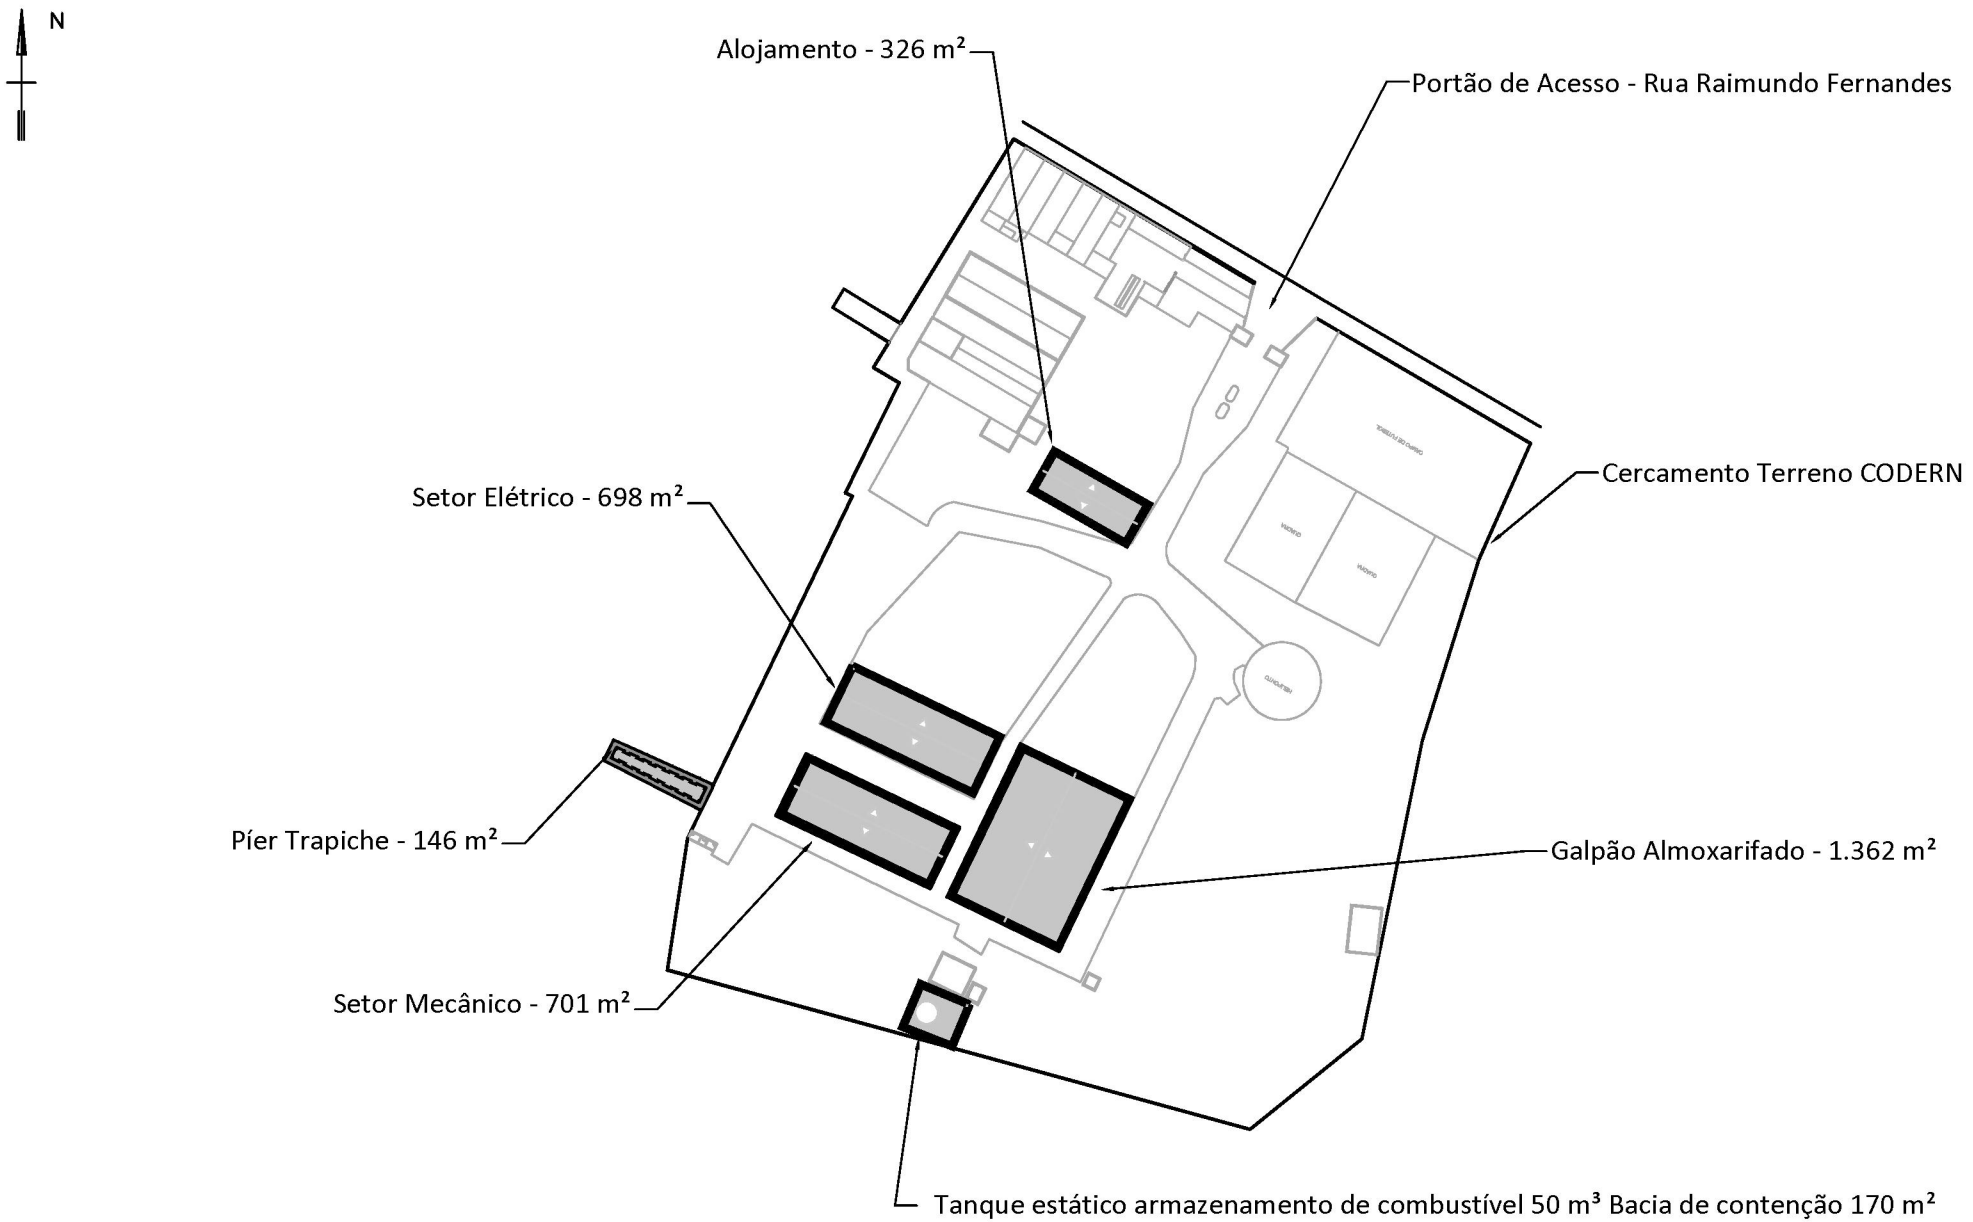

EPL	ANTAQ	MINISTÉRIO DA INFRAESTRUTURA	PÁTRIA AMADA BRASIL GOVERNO FEDERAL	ÁREA ONSHORE LAYOUT ILUSTRATIVO PROJEÇÃO DA ÁREA DISPONIBILIZADA AO ARRENDATÁRIO = 3.403 m²	DATA: 19/03/2020	FOLHA: 02/04 ESCALA: 1:2000