


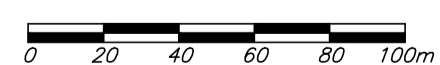

IMPLANTAÇÃO GERAL


ESCALA: 1:2.000




REV.	DATA	APROV.	DESCRIÇÃO	REVISÕES	

IMPLANTAÇÃO GERAL


ELABORADO:	-
DESENHADO:	-
VERIFICADO:	-
RESP. TÉCNICO:	-
ART Nº:	-
CREA Nº:	-
CODIGO:	-
DATA:	-
REVISÃO:	-
ESCALA:	-

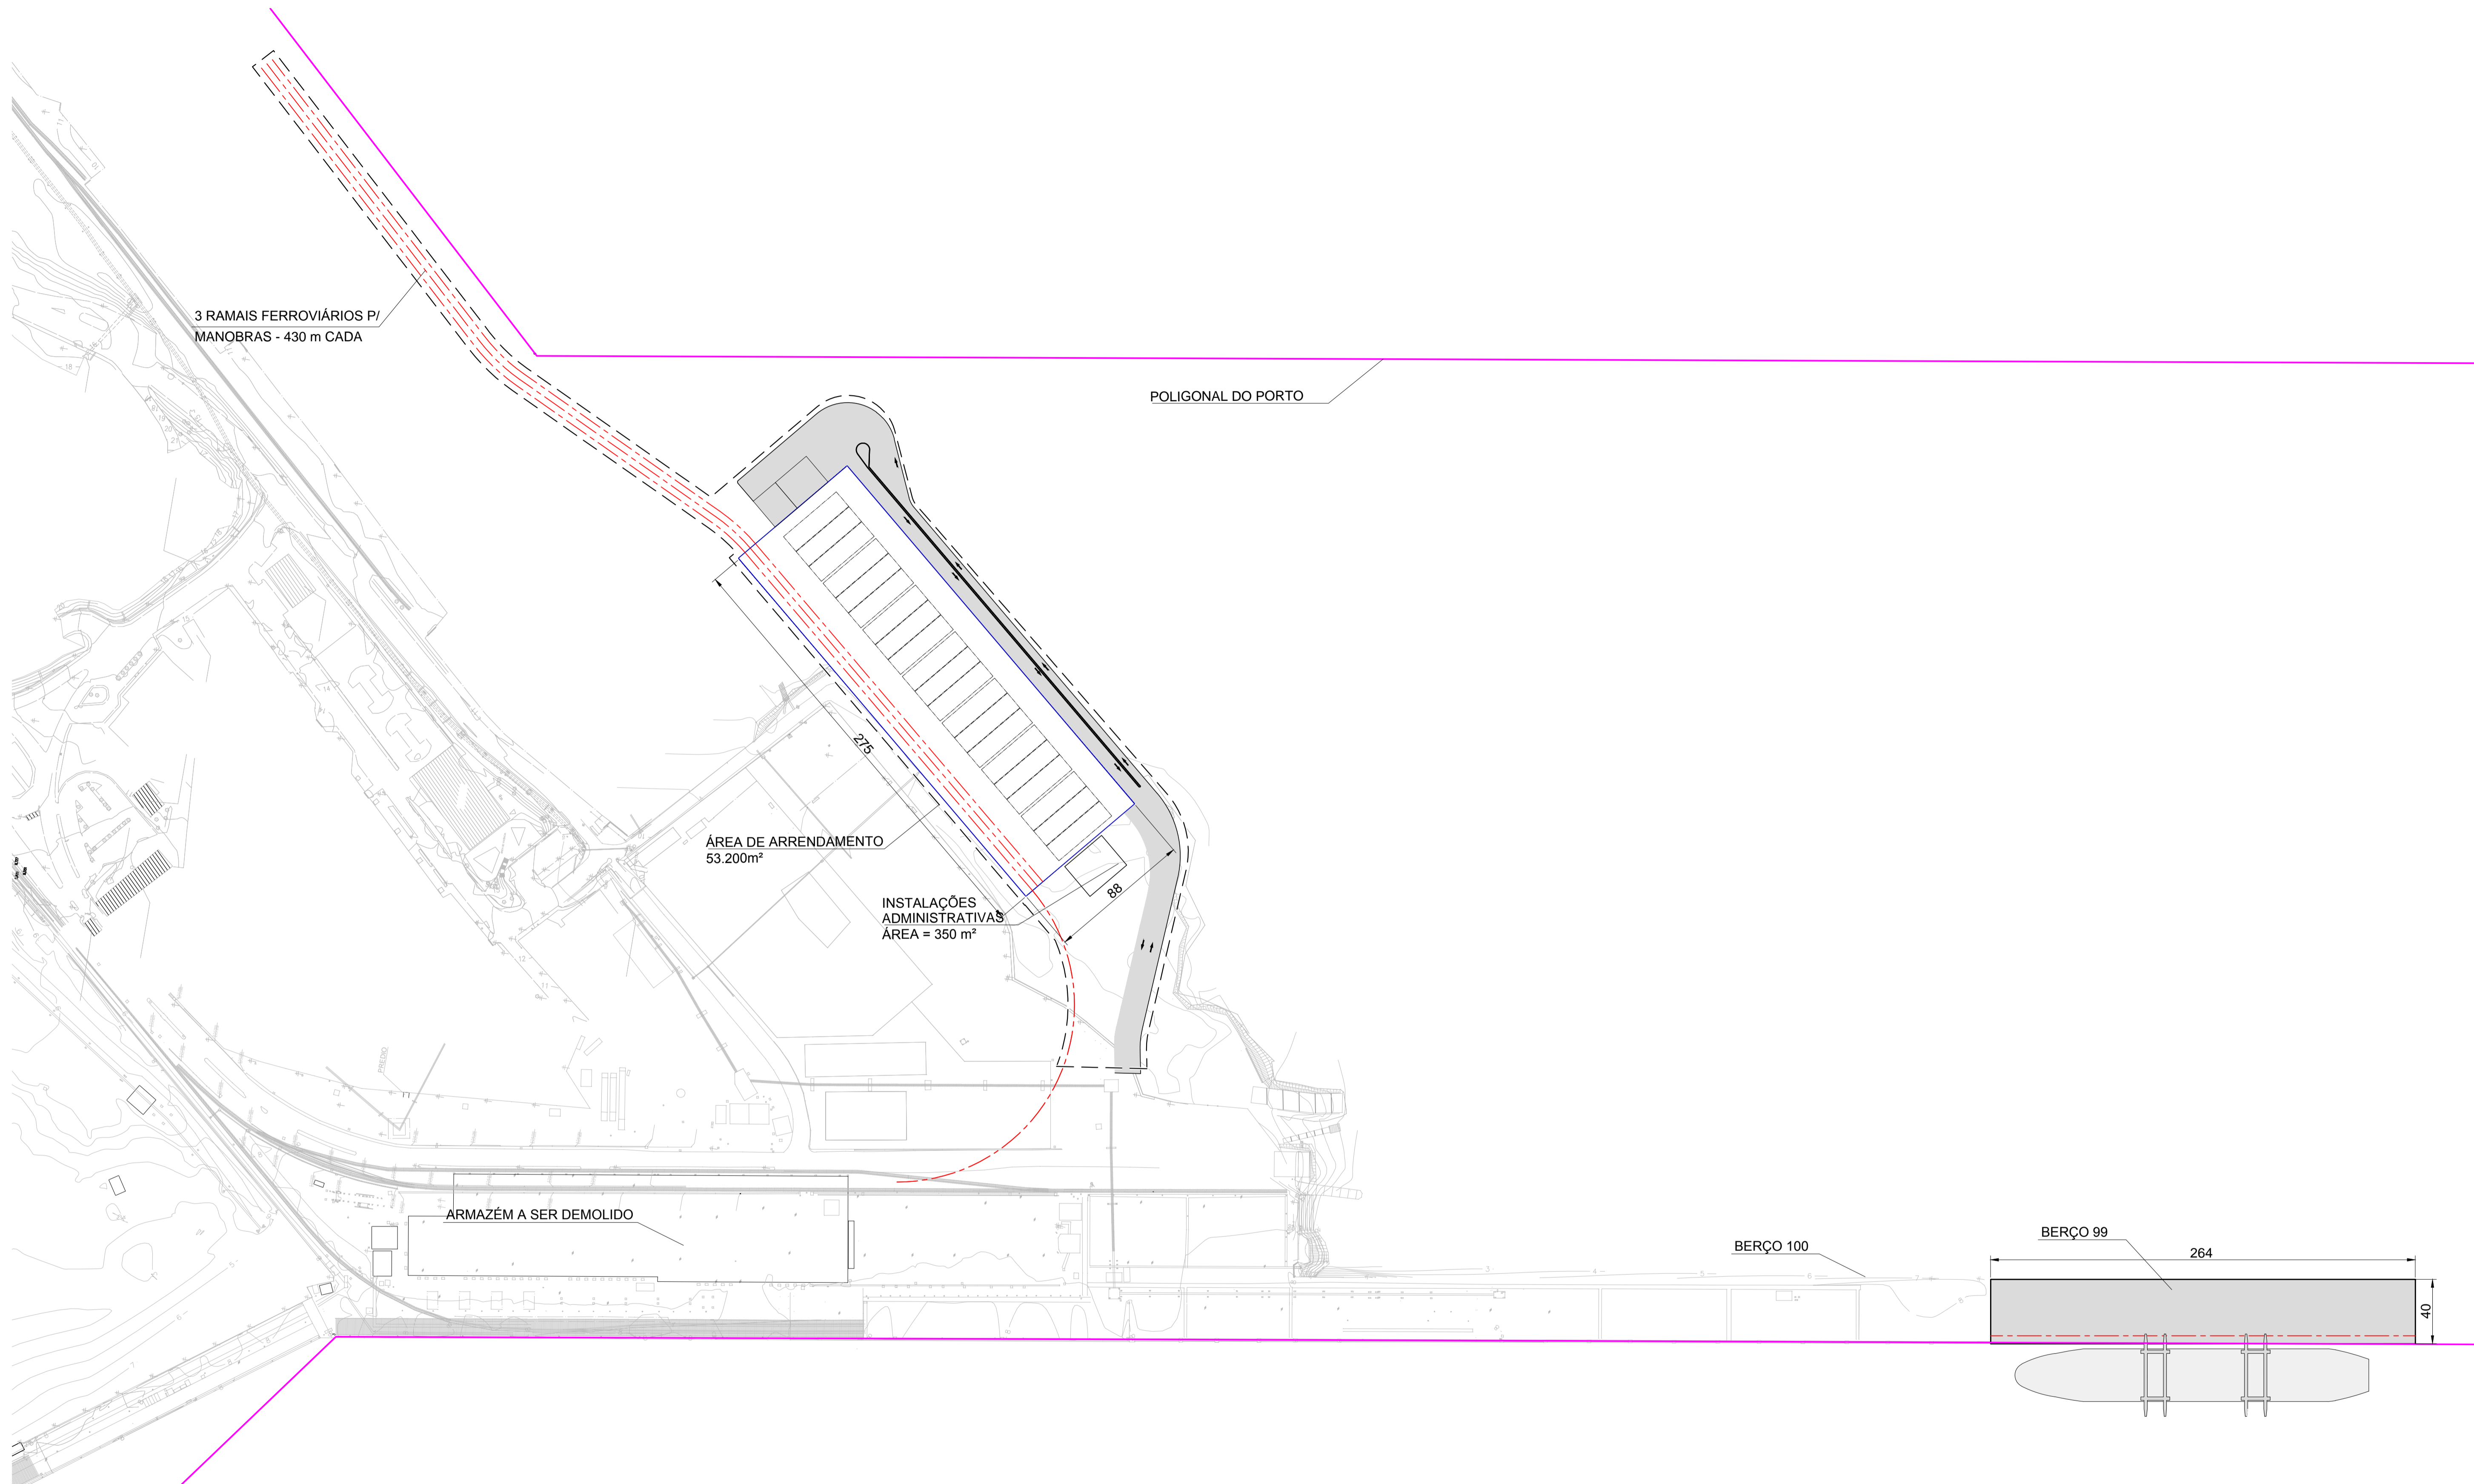

IMPLANTAÇÃO GERAL
 ESCALA: 1:2.000


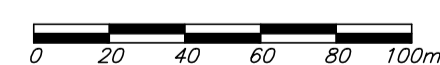


REV.	DATA	APROV.	REVISÕES	DESCRIÇÃO	IMPLANTAÇÃO GERAL	
					ELABORADO: -	
					DESENHADO: -	
					VERIFICADO: -	
					RESP. TÉCNICO: -	
					ART. Nº: -	
					ORÇ. Nº: -	
					CÓDIGO: -	
					DATA: -	REVISÃO: -
					ESCALA: -	-

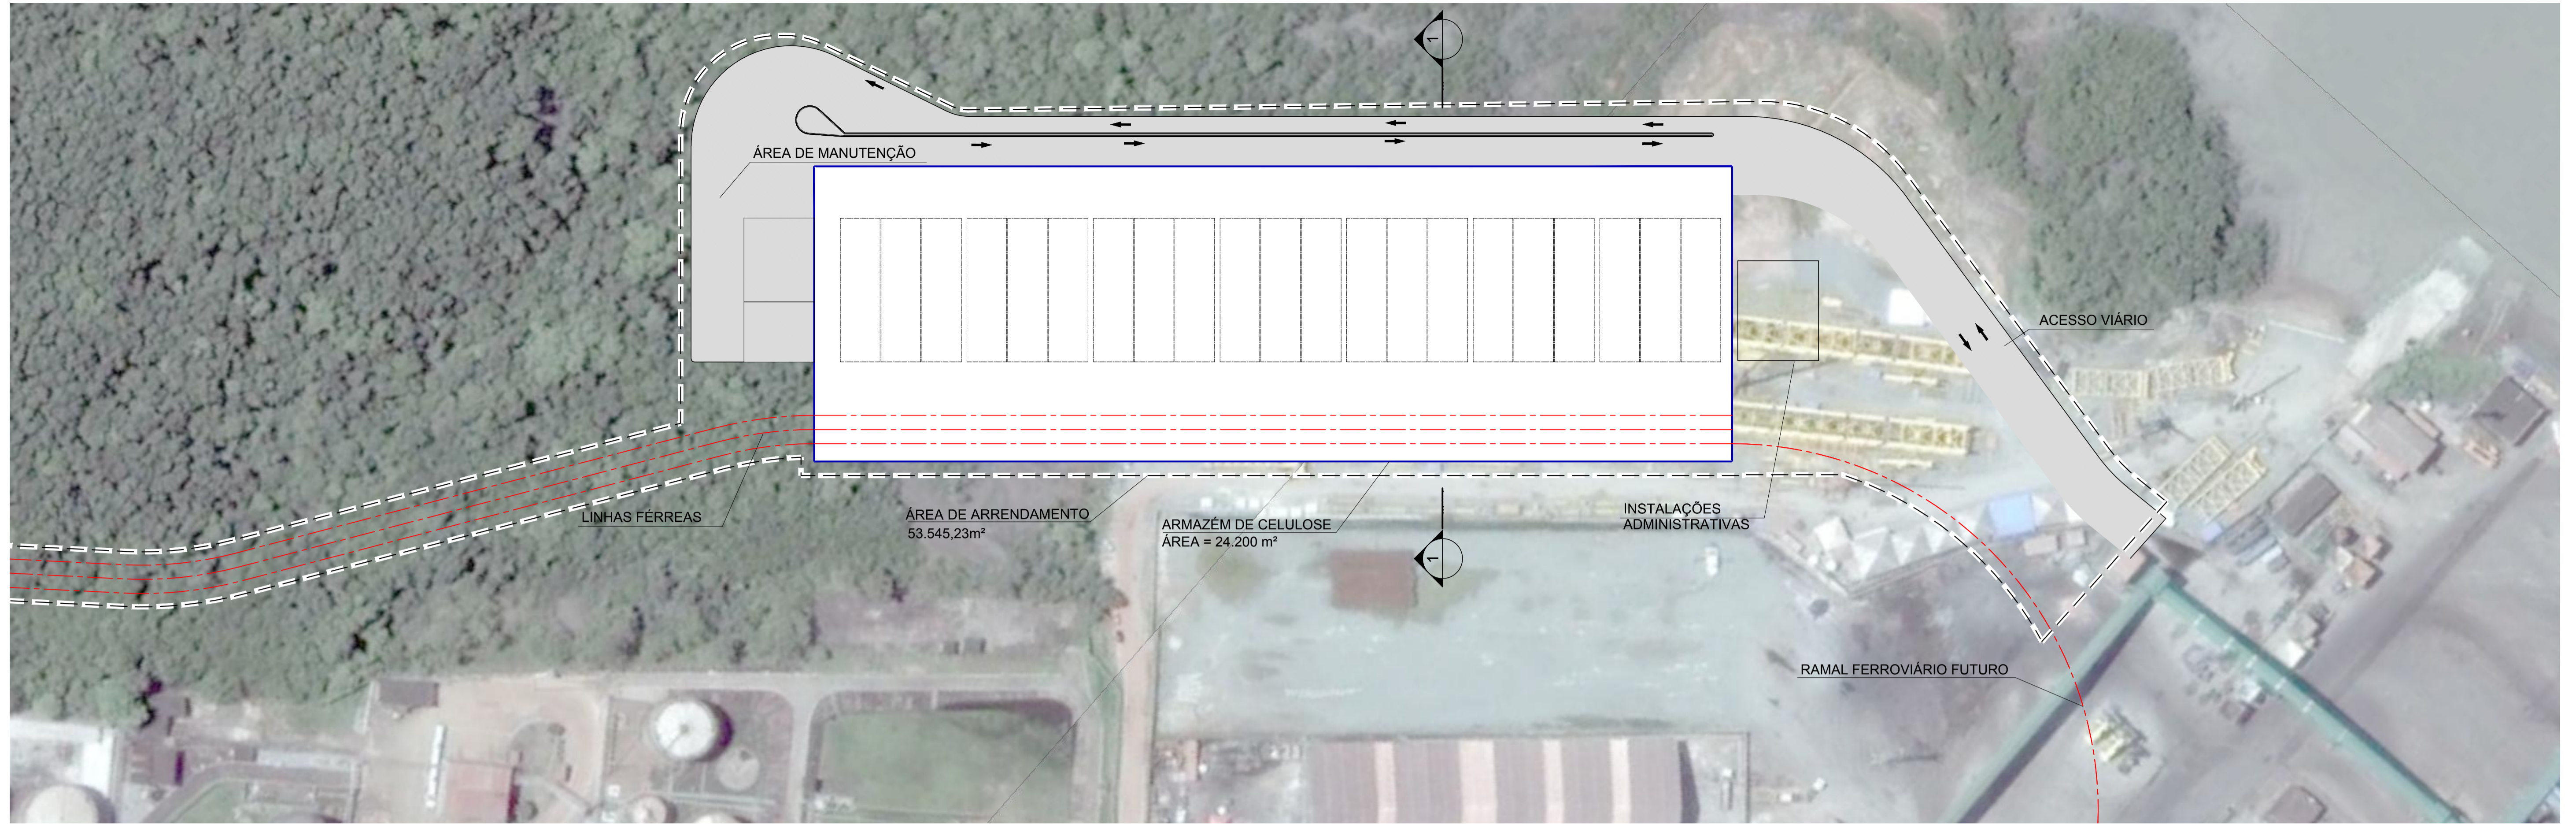


LAYOUT CONCEITUAL

ESCALA: 1:1.000

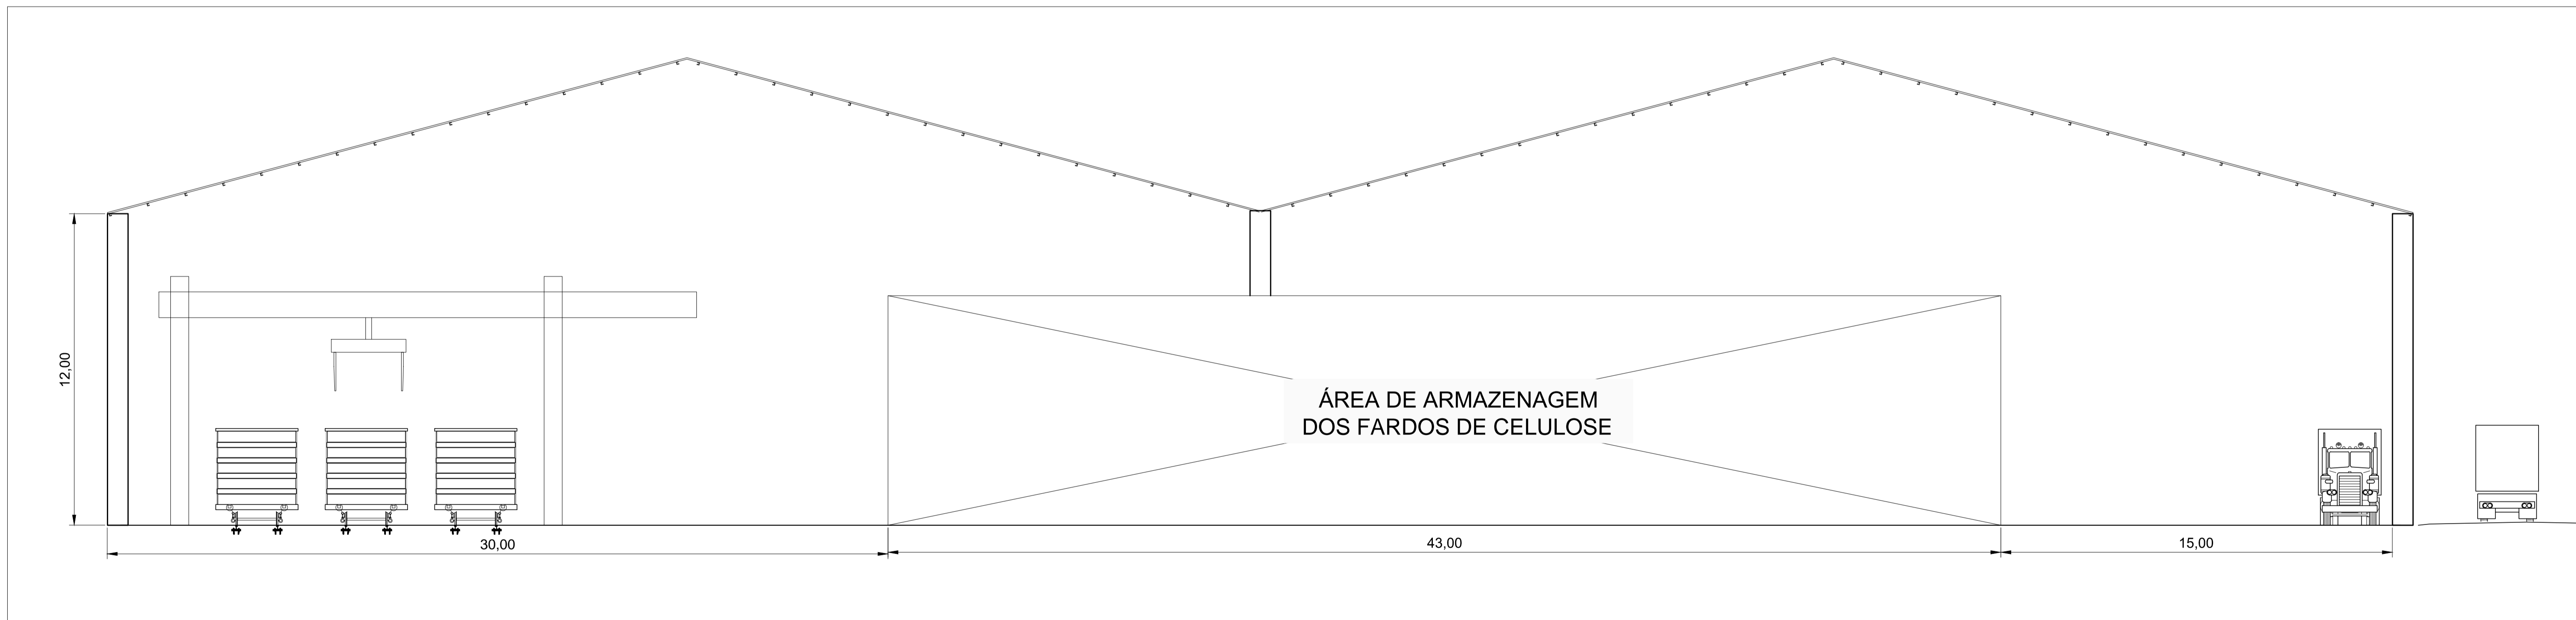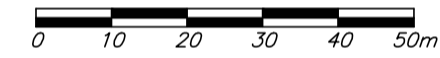


CORTE TRANSVERSAL

ESCALA: 1:125

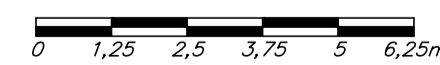


REV.	DATA	APROV.	DESCRIÇÃO	REVISÕES	

ARMAZÉM - LAYOUT CONCEITUAL					
ELABORADO: -					
DESENHADO: -					
VERIFICADO: -					
RESP. TÉCNICO: -					
ART Nº: -					
CREA Nº: -					
CÓDIGO: -					
DATA: -				ESCALA: -	
REVISÃO: -				-	

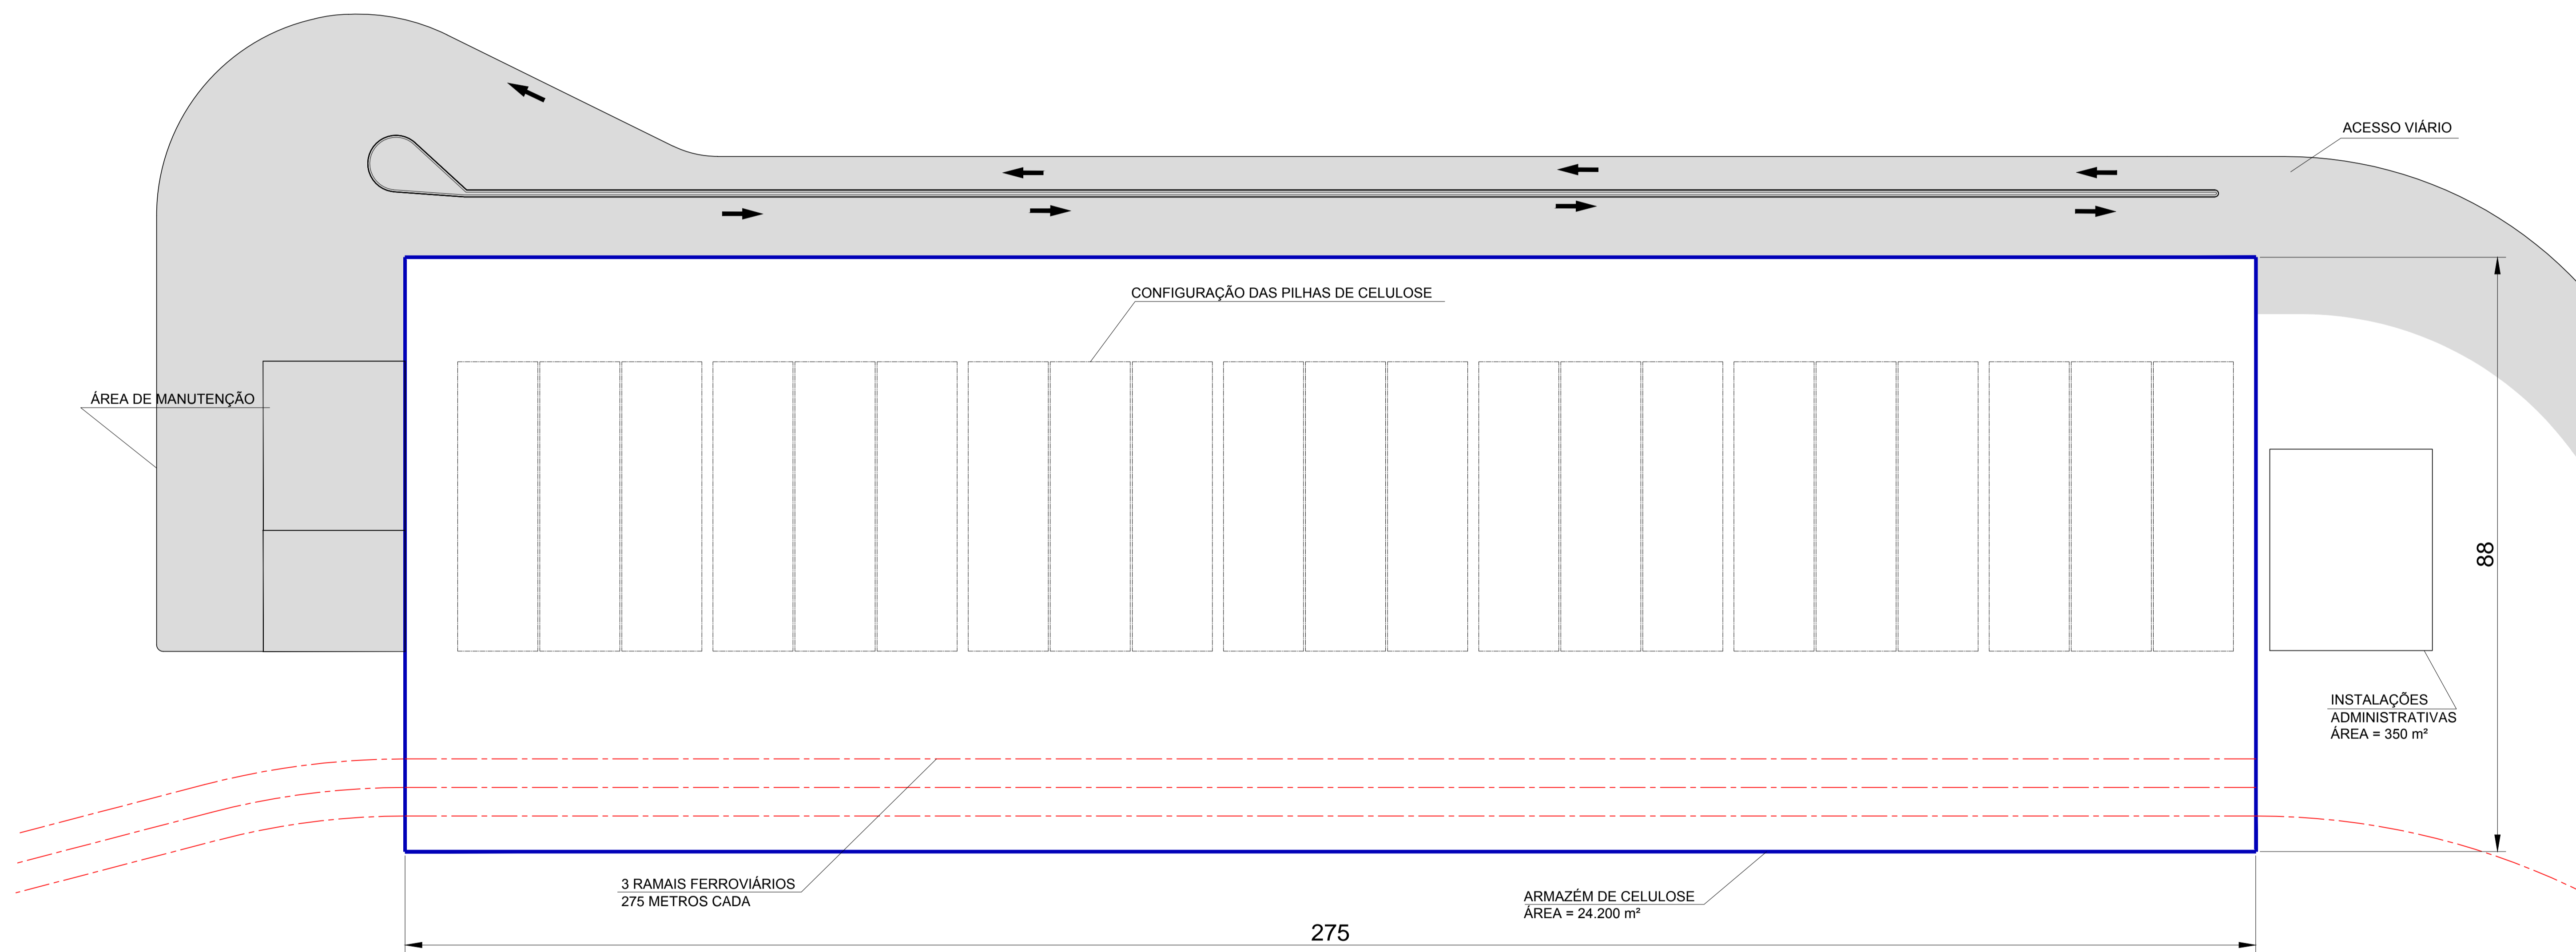

DESENHO ESQUEMÁTICO - ARMAZÉM

ESCALA: 1:500

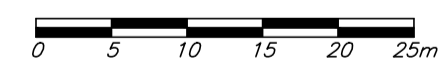

REV.	DATA	APROV.	DESCRIÇÃO	REVISÕES	

DESENHO ESQUEMÁTICO

ELABORADO: -	DATA: -
DESENHADO: -	REVISÃO: -
VERIFICADO: -	ESCALA: -
RESP. TÉCNICO: -	




ÁREA DE ARRENDAMENTO
53.545,23m²

LIMITES DE ARRENDAMENTO



ESCALA: 1:1.250



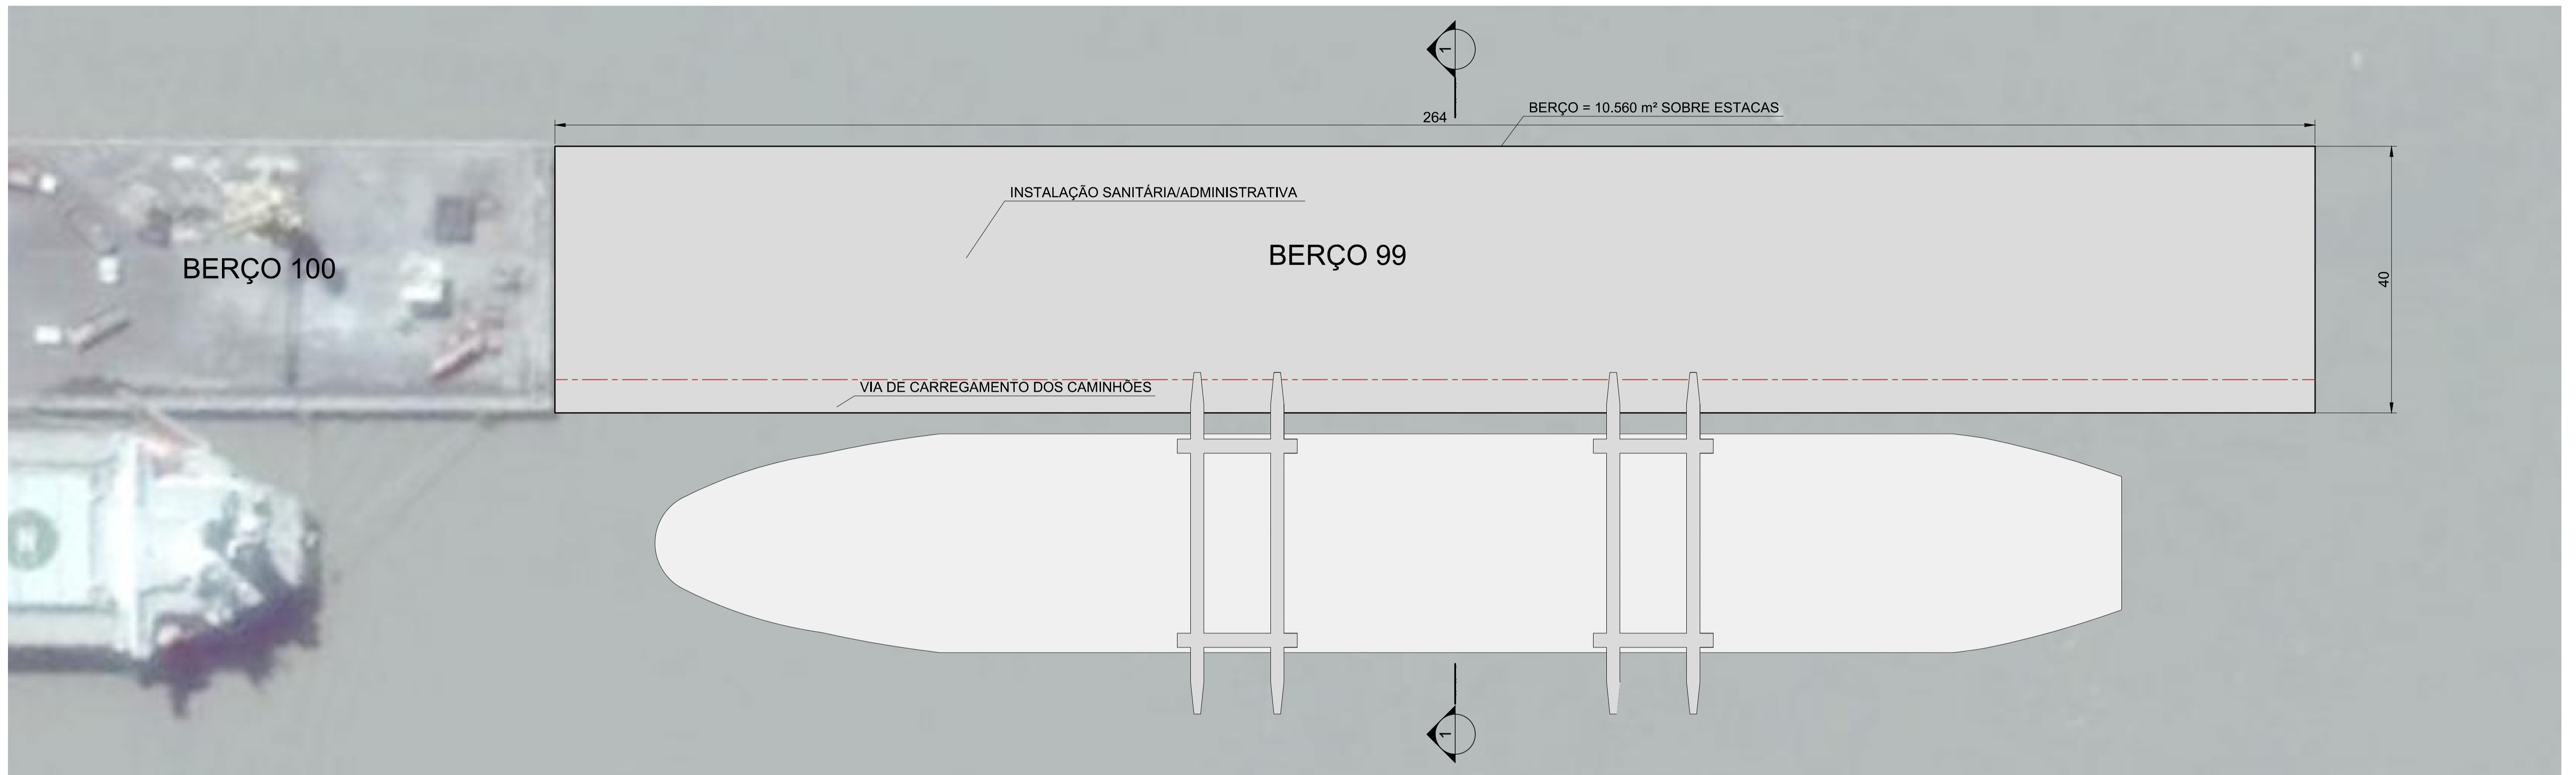


BERÇO 99 - DESENHO ESQUEMÁTICO

ESCALA: 1:500

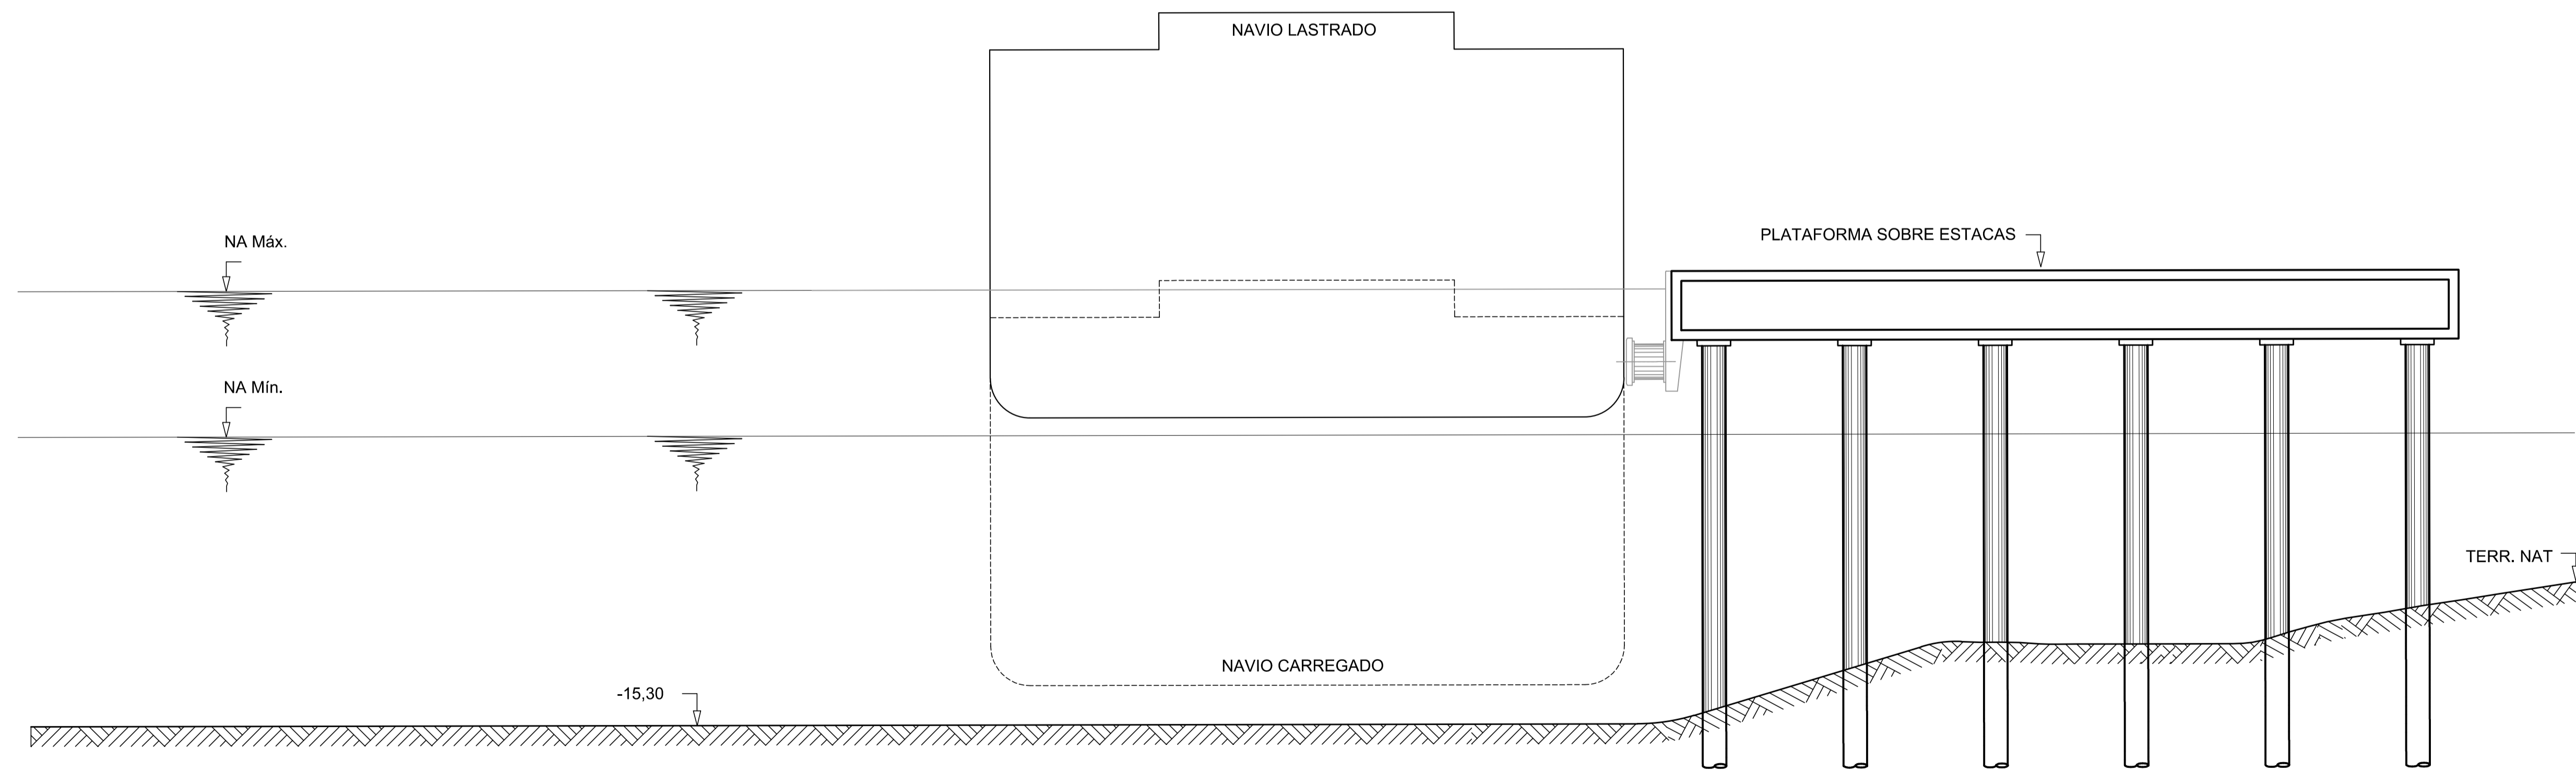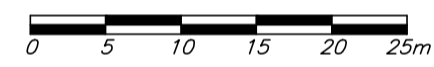


CORTE TRANSVERSAL

ESCALA: 1:200

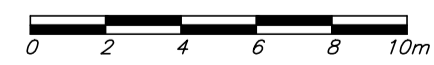


REV.	DATA	APROV.	DESCRIÇÃO	REVISÕES	

BERÇO 99 - LAYOUT CONCEITUAL			
ELABORADO:		DATA:	
DESENHADO:		REVISÃO:	
VERIFICADO:		ESCALA:	
RESP. TÉCNICO:			
ART Nº:			
CREA Nº:			
CÓDIGO:			

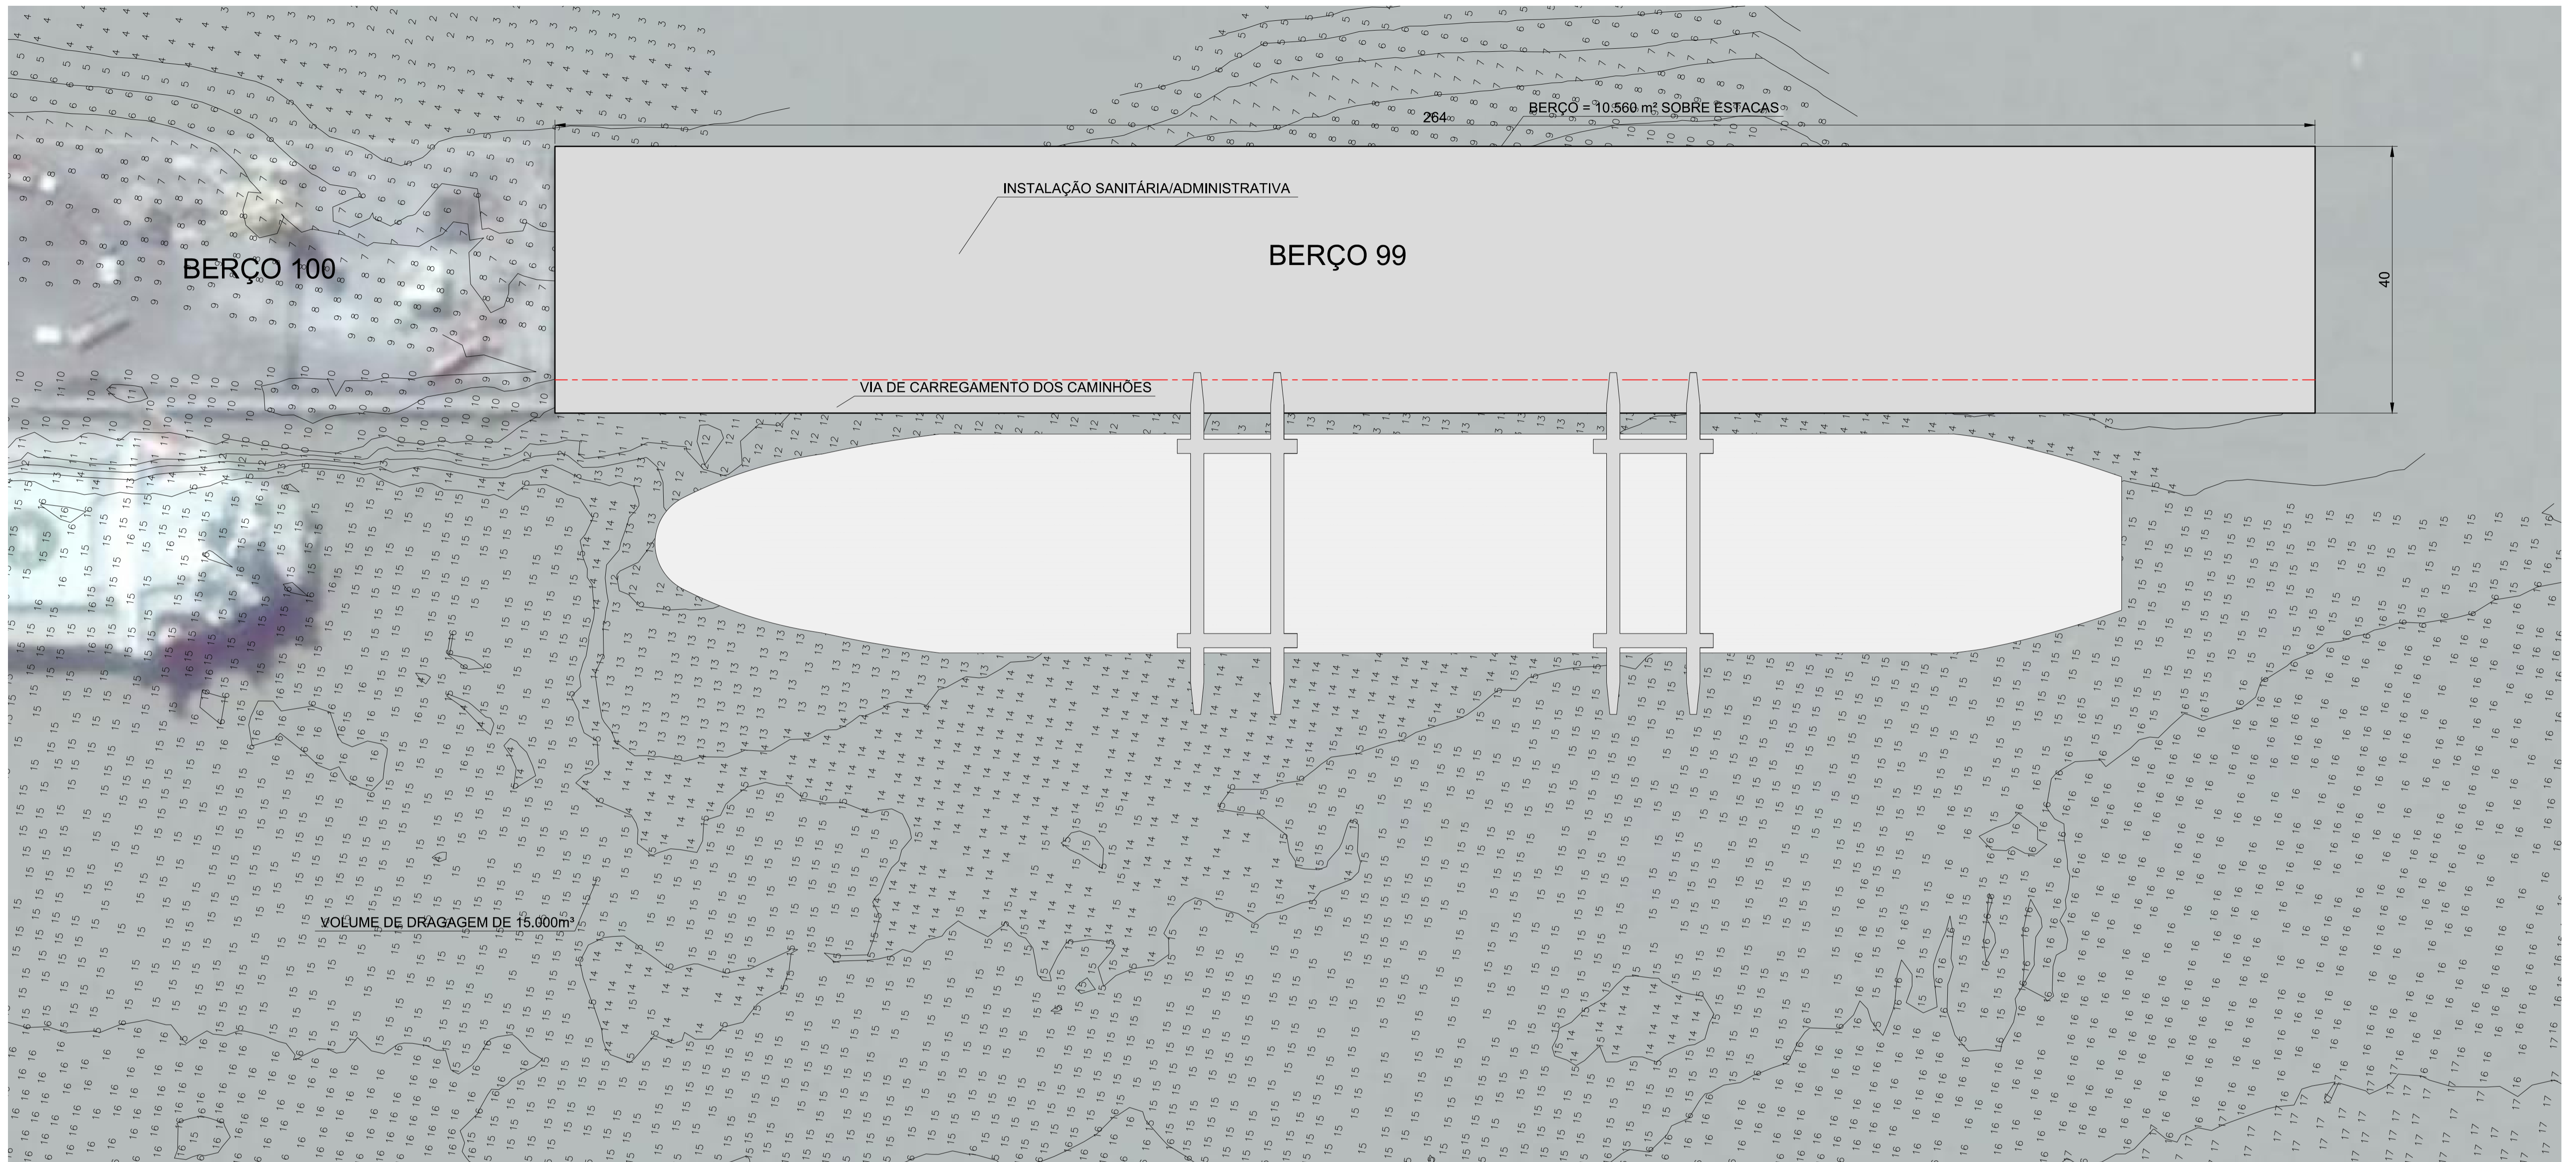

BERÇO 99 - BATIMETRIA
ESCALA: 1:500

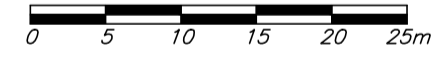

				BERÇO 99 - BATIMETRIA	
				ELABORADO:	
				DESENHADO:	
				VERIFICADO:	
				RESP. TÉCNICO:	
				ART. Nº: -	
				CREA Nº: -	
				CODIGO: -	
REV.	DATA	APROV.		DESCRIÇÃO	
				REVISÕES	
				DATA: -	
				REVISÃO: -	
				ESCALA: -	