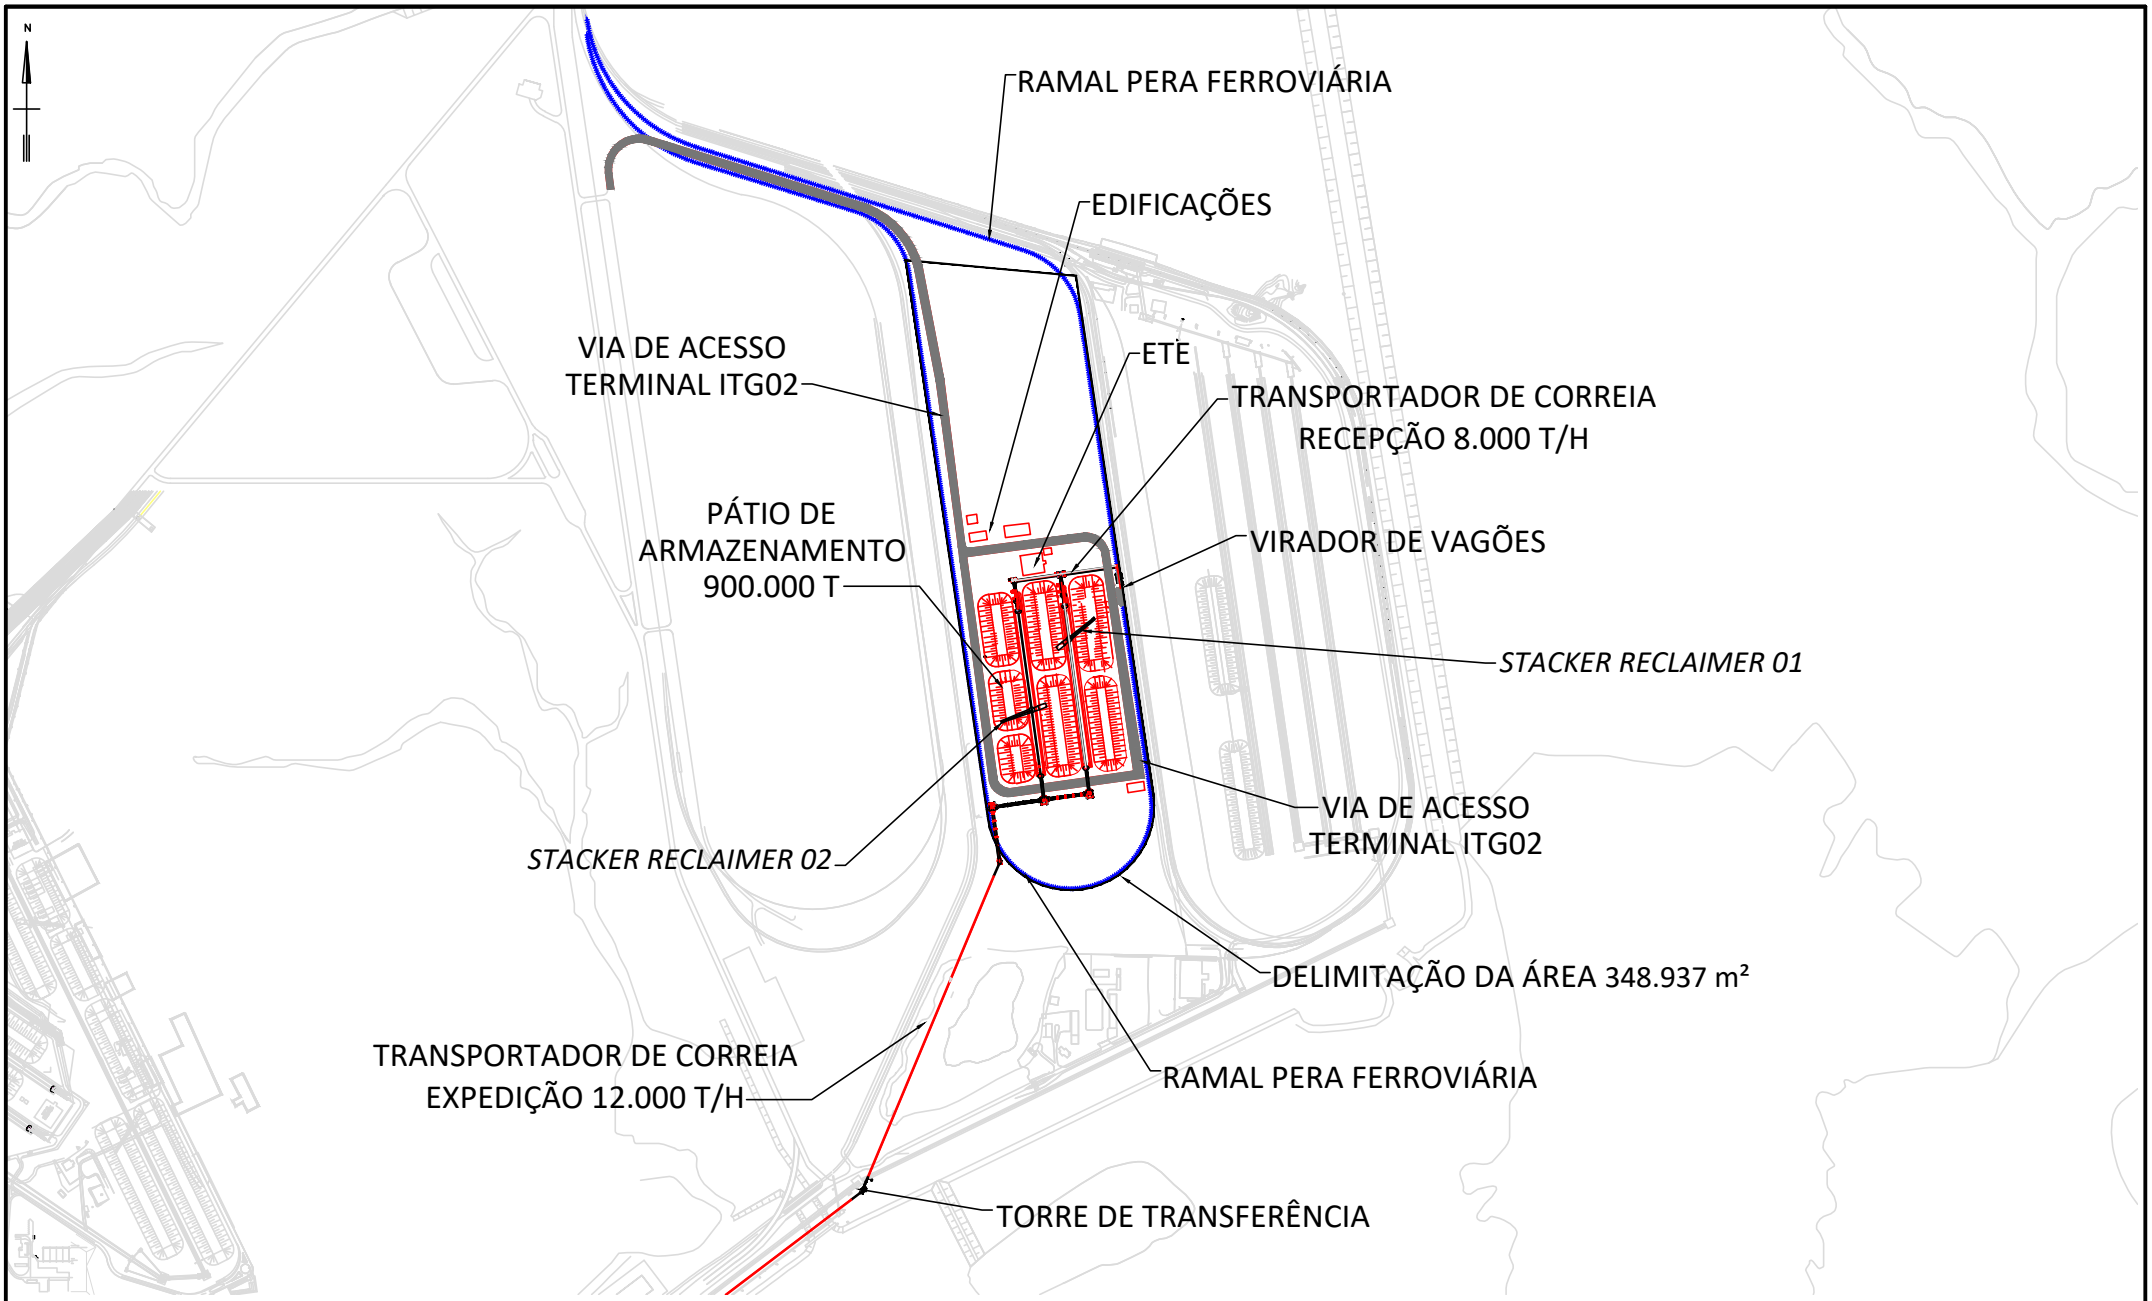

ÁREA TOTAL ARRENDADA DE 348.937 m²

INFRA S.A.	ANTAQ	MINISTÉRIO DA INFRAESTRUTURA	PÁTRIA AMADA BRASIL GOVERNO FEDERAL	PORTO ORGANIZADO DE ITAGUAÍ DELIMITAÇÃO DA ÁREA ITG02	DATA: 10/12/2022 ESCALA: 1:4000	FOLHA: 03/04