


**MAPA DE LOCALIZAÇÃO / SITUAÇÃO**

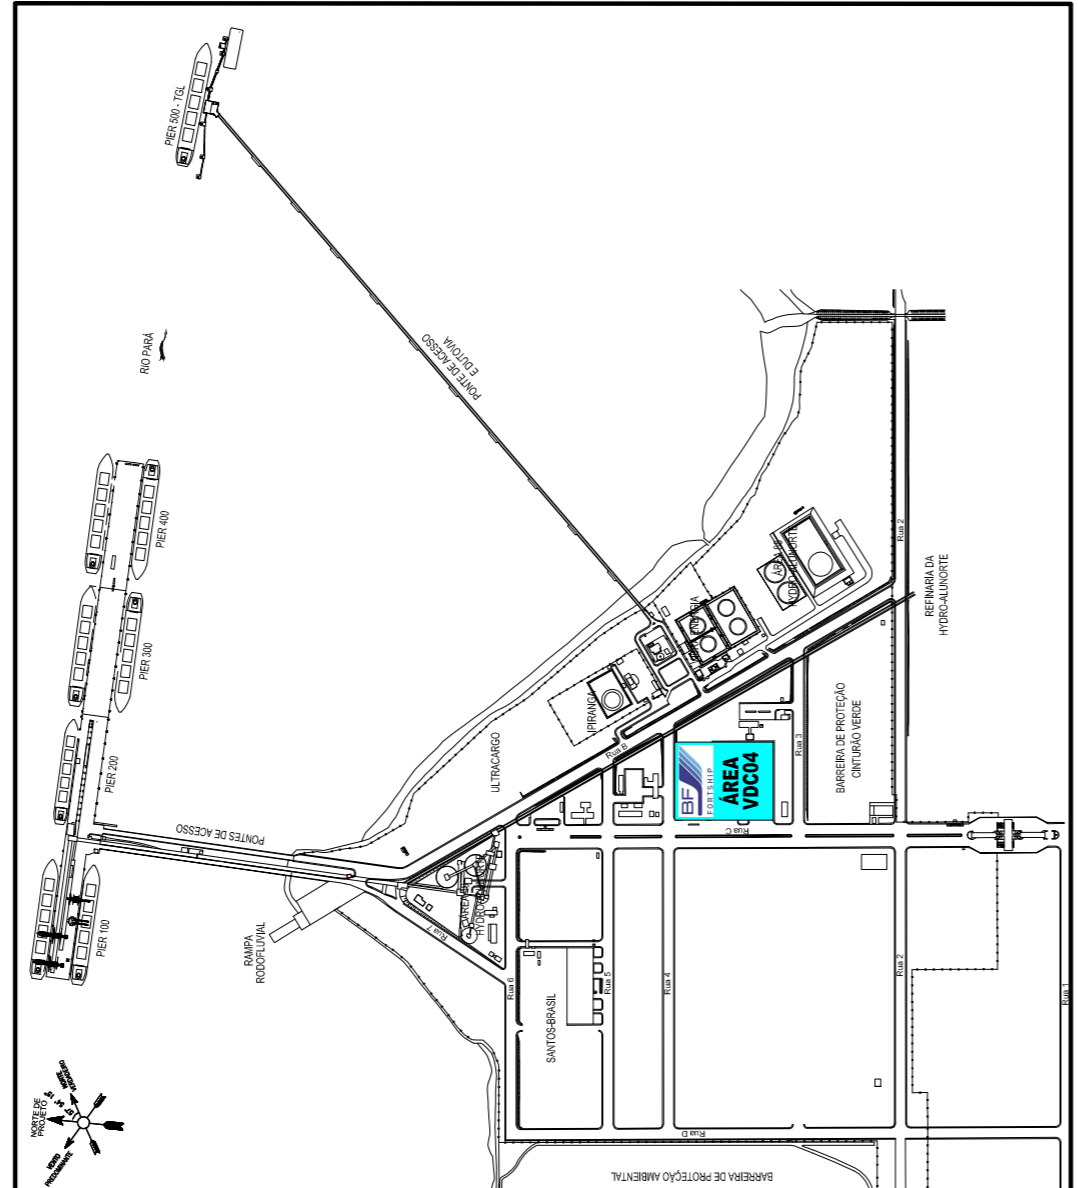

**PLANTA DE LOCAÇÃO**

ESQ: 1000/0

- NOTAS GERAIS**
- 1) DIMENSÕES EM METROS, SALVO INDICAÇÃO EM CONTRÁRIO.
  - 2) PROJEÇÃO PLANA, COORDENADA UTM-DATA DE REFERÊNCIA SIRGAS 2000.
  - 3) A TUBULAÇÃO A SER DESMANTADA DEVERÁ TER SUA ÁGUA TOTALMENTE ESVAZIADA PREVIAMENTE.
  - 4) VER DETALHAMENTO DA TUBULAÇÃO, ARMÁRIO DE MANGUEIRA E ENVELOPE DE CONCRETO NO DESENHO DES-BF-INC-002.
  - 5) (\*) COMPARTILHA COM O COSMOS DA MONTAGEM DE CAMPI.

- LEGENDA**
- REDE DE ÁGUA PARA COMBATE A INCÊNDIO EM AÇO CARBONO SOLUADO EXISTENTE, A FERMARECER
  - REDE DE ÁGUA PARA COMBATE A INCÊNDIO EM AÇO CARBONO SOLUADO EXISTENTE, A SER DESMANTADA
  - REDE DE ÁGUA PARA COMBATE A INCÊNDIO EM AÇO CARBONO SOLUADO NOVA, A SER CONSTRUÍDA
  - HIBRANTE COM 02 SAÍDAS EXISTENTE, A FERMARECER NO LOCAL ATUAL
  - HIBRANTE COM 02 SAÍDAS EXISTENTE, A SER REMOVIDO E DESMANTADO
  - HIBRANTE COM 02 SAÍDAS EXISTENTE, A SER RELOCADO PARA OUTRO LOCAL
  - ARMÁRIO DE MANGUEIRA EXISTENTE, A FERMARECER NO LOCAL ATUAL
  - ARMÁRIO DE MANGUEIRA DE ALUMÍNIO OU METALUO EXISTENTE, A SER DESMANTADO OU REMOVIDO
  - ARMÁRIO DE MANGUEIRA DE ALUMÍNIO NOVO, A SER CONSTRUÍDO
  - VALÚVIA DE BLOQUEIO TIPO GANCHA COM HASTE ASCENDENTE EXISTENTE, A FERMARECER
  - REDUÇÃO EXCÊNTRICA EM AÇO CARBÔNICO, A INSTALAR

**ÁREA PARA IMPLANTAÇÃO DE TERMINAL DE MINÉRIOS**

DESCRIÇÃO	ÁREA TOTAL	CAPACIDADE
ARMAZENAGEM DE MINÉRIO DE MANGANÊS	3.700 m <sup>2</sup>	55.690 Ton
ARMAZENAGEM DE FERTILIZANTE	10.840 m <sup>2</sup>	15.425 Ton
ACESSO E OUTROS	17.817 m <sup>2</sup>	-
<b>ÁREA TOTAL</b>	<b>32.357 m<sup>2</sup></b>	-

**ÁREA PARA ARMAZÉM DE IMPORTAÇÃO/EXPORTAÇÃO**

DESCRIÇÃO	ÁREA TOTAL
ARMAZÉM ESTRUTURADO	2.055 m <sup>2</sup>
ACESSO E OUTROS	2.000 m <sup>2</sup>
<b>ÁREA TOTAL</b>	<b>4.055 m<sup>2</sup></b>

REV.	EMISSÃO ORIGINAL	DESCRICO	POR	APROV.	DATA
0	JLM	R. FREITAS	JLM	R. FREITAS	03/10/2022

CLIENTE: **PORTO DE VILA DO CONDE**  
 Rod. PA-481, Km 2,3, S/Nº  
 Distrito de Mucujá - Barcarena/PA

CONTRATADA: **LASTEC SERVIÇOS**

PROJETO: ESTUDO TÉCNICO PARA ADEQUAÇÃO DA REDE DE HIDRANTES DA ÁREA VDC04

CONTÉUDO: PLANTA DA REDE DE HIDRANTES / MAPA DE LOCALIZAÇÃO / SITUAÇÃO / PLANTA DE LOCAÇÃO

PROJETADE: **JOSÉ MARCO ANTONIO DE MOURA**

REVISÃO: **JOSÉ MARCO ANTONIO DE MOURA**

APROVADO: **JOSÉ MARCO ANTONIO DE MOURA**


DATA: 03/10/2022

INDICADA: JLM

FECHA: 01/02

FECHADO: DES-BF-INC-001

REVISÃO: 0

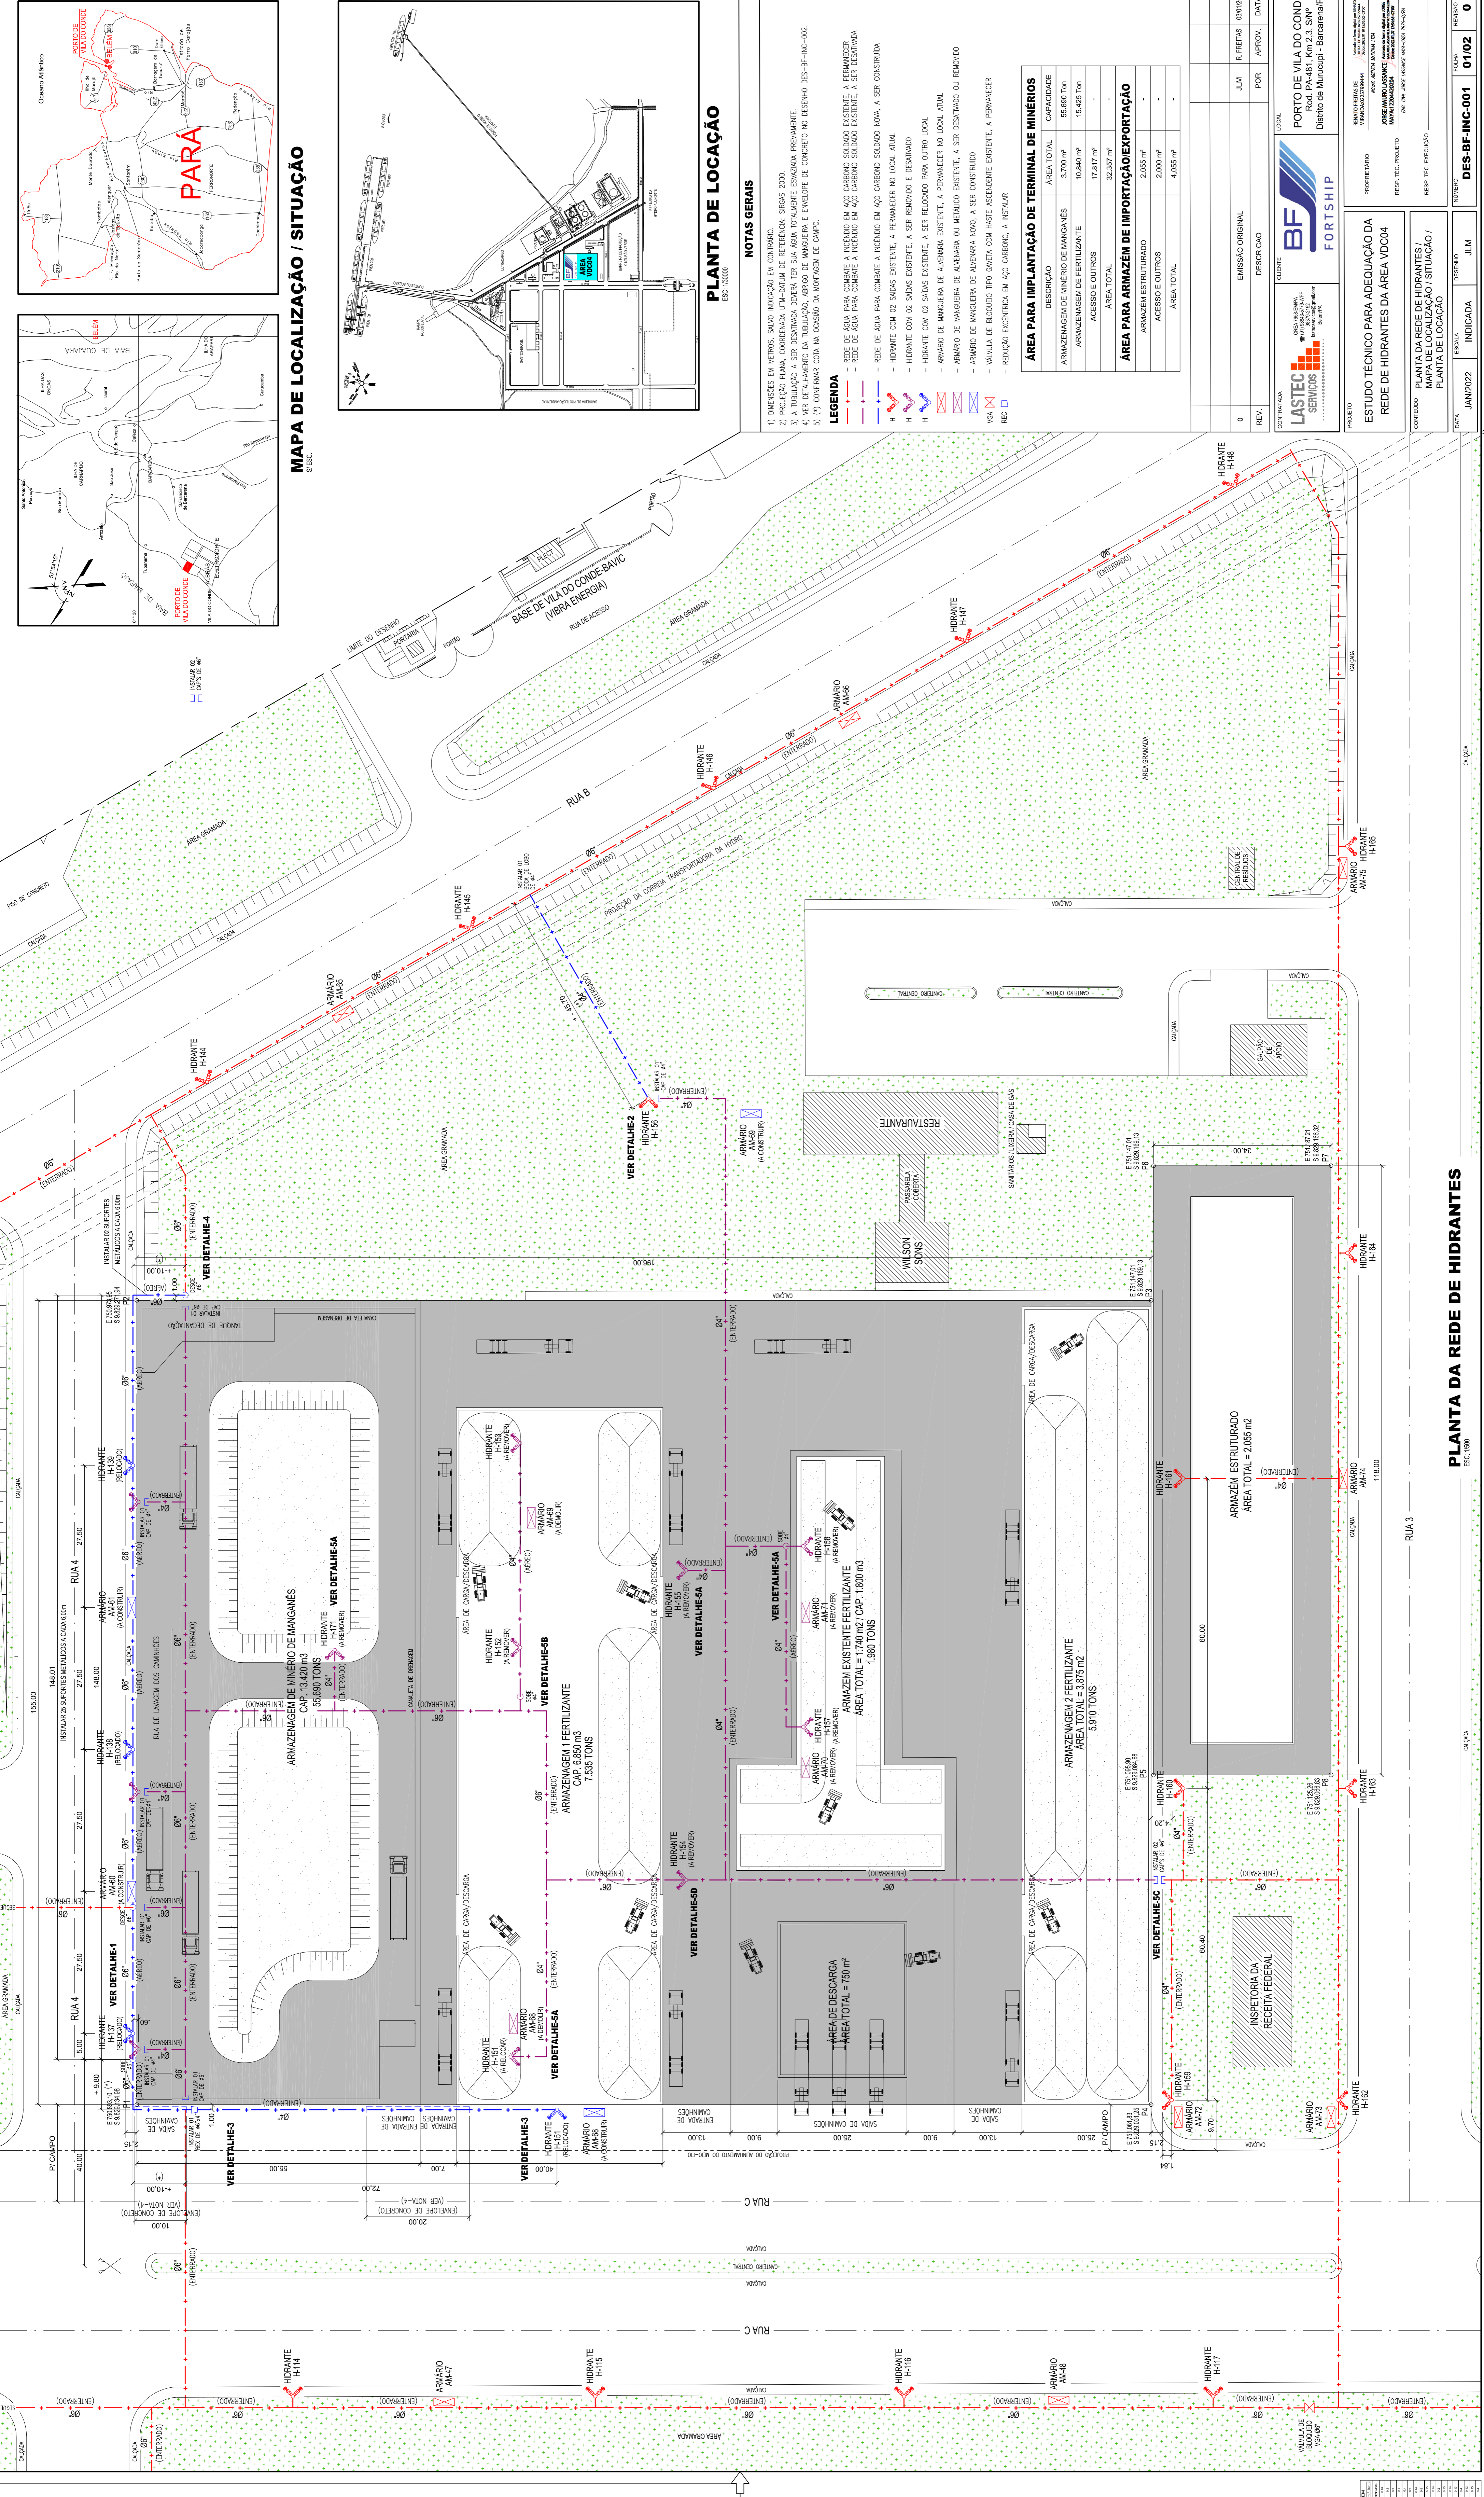

**PLANTA DA REDE DE HIDRANTES**

ESQ: 1000/0