

PLANTA DE LOCALIZAÇÃO

ESC. 1:5000

TABELA DE REVISÕES

CÓDIGO DA FINALIDADE:
 PR - PRELIMINAR
 PA - PARA APROVAÇÃO
 PI - PARA INFORMAÇÃO
 PC - PARA COTAÇÃO
 CO - PARA COMENTÁRIOS
 LE - LIBERADO PARA EXECUÇÃO
 LD - LIBERADO PARA DETALHAMENTO
 CC - CONFORME CONSTRUÍDO
 CA - CANCELADO

REV.	DATA	CRZ.	CXS.	JCG.	CAS.	PI.	PARA INFORMAÇÃO
REV.	DATA	PROJ.	VERIF.	APROV.	AUTOR.	FINALID.	DESCRIÇÃO
0	03/08/12						PARA INFORMAÇÃO

NOTAS

LEGENDA

1 - DIMENSÕES, ELEVAÇÕES E COORDENADAS EM METROS, EXCETO ONDE INDICADO.

TERMINAL CELULOSE

DOCUMENTOS CONSULTADOS

TÍTULO	NÚMERO	REV.

DOCUMENTOS DE REFERÊNCIA

TÍTULO	NÚMERO

DISTRIBUIÇÃO



PARA	REVISÃO						
	0	a	b	c	d	e	f

COPIA/IMPRESSÃO/PLOTAGEM (PAPEL) E-ARQ. ELETRÔNICO
 P(CXS/CAS, TVN) E

INFORMAÇÃO

--

PARA

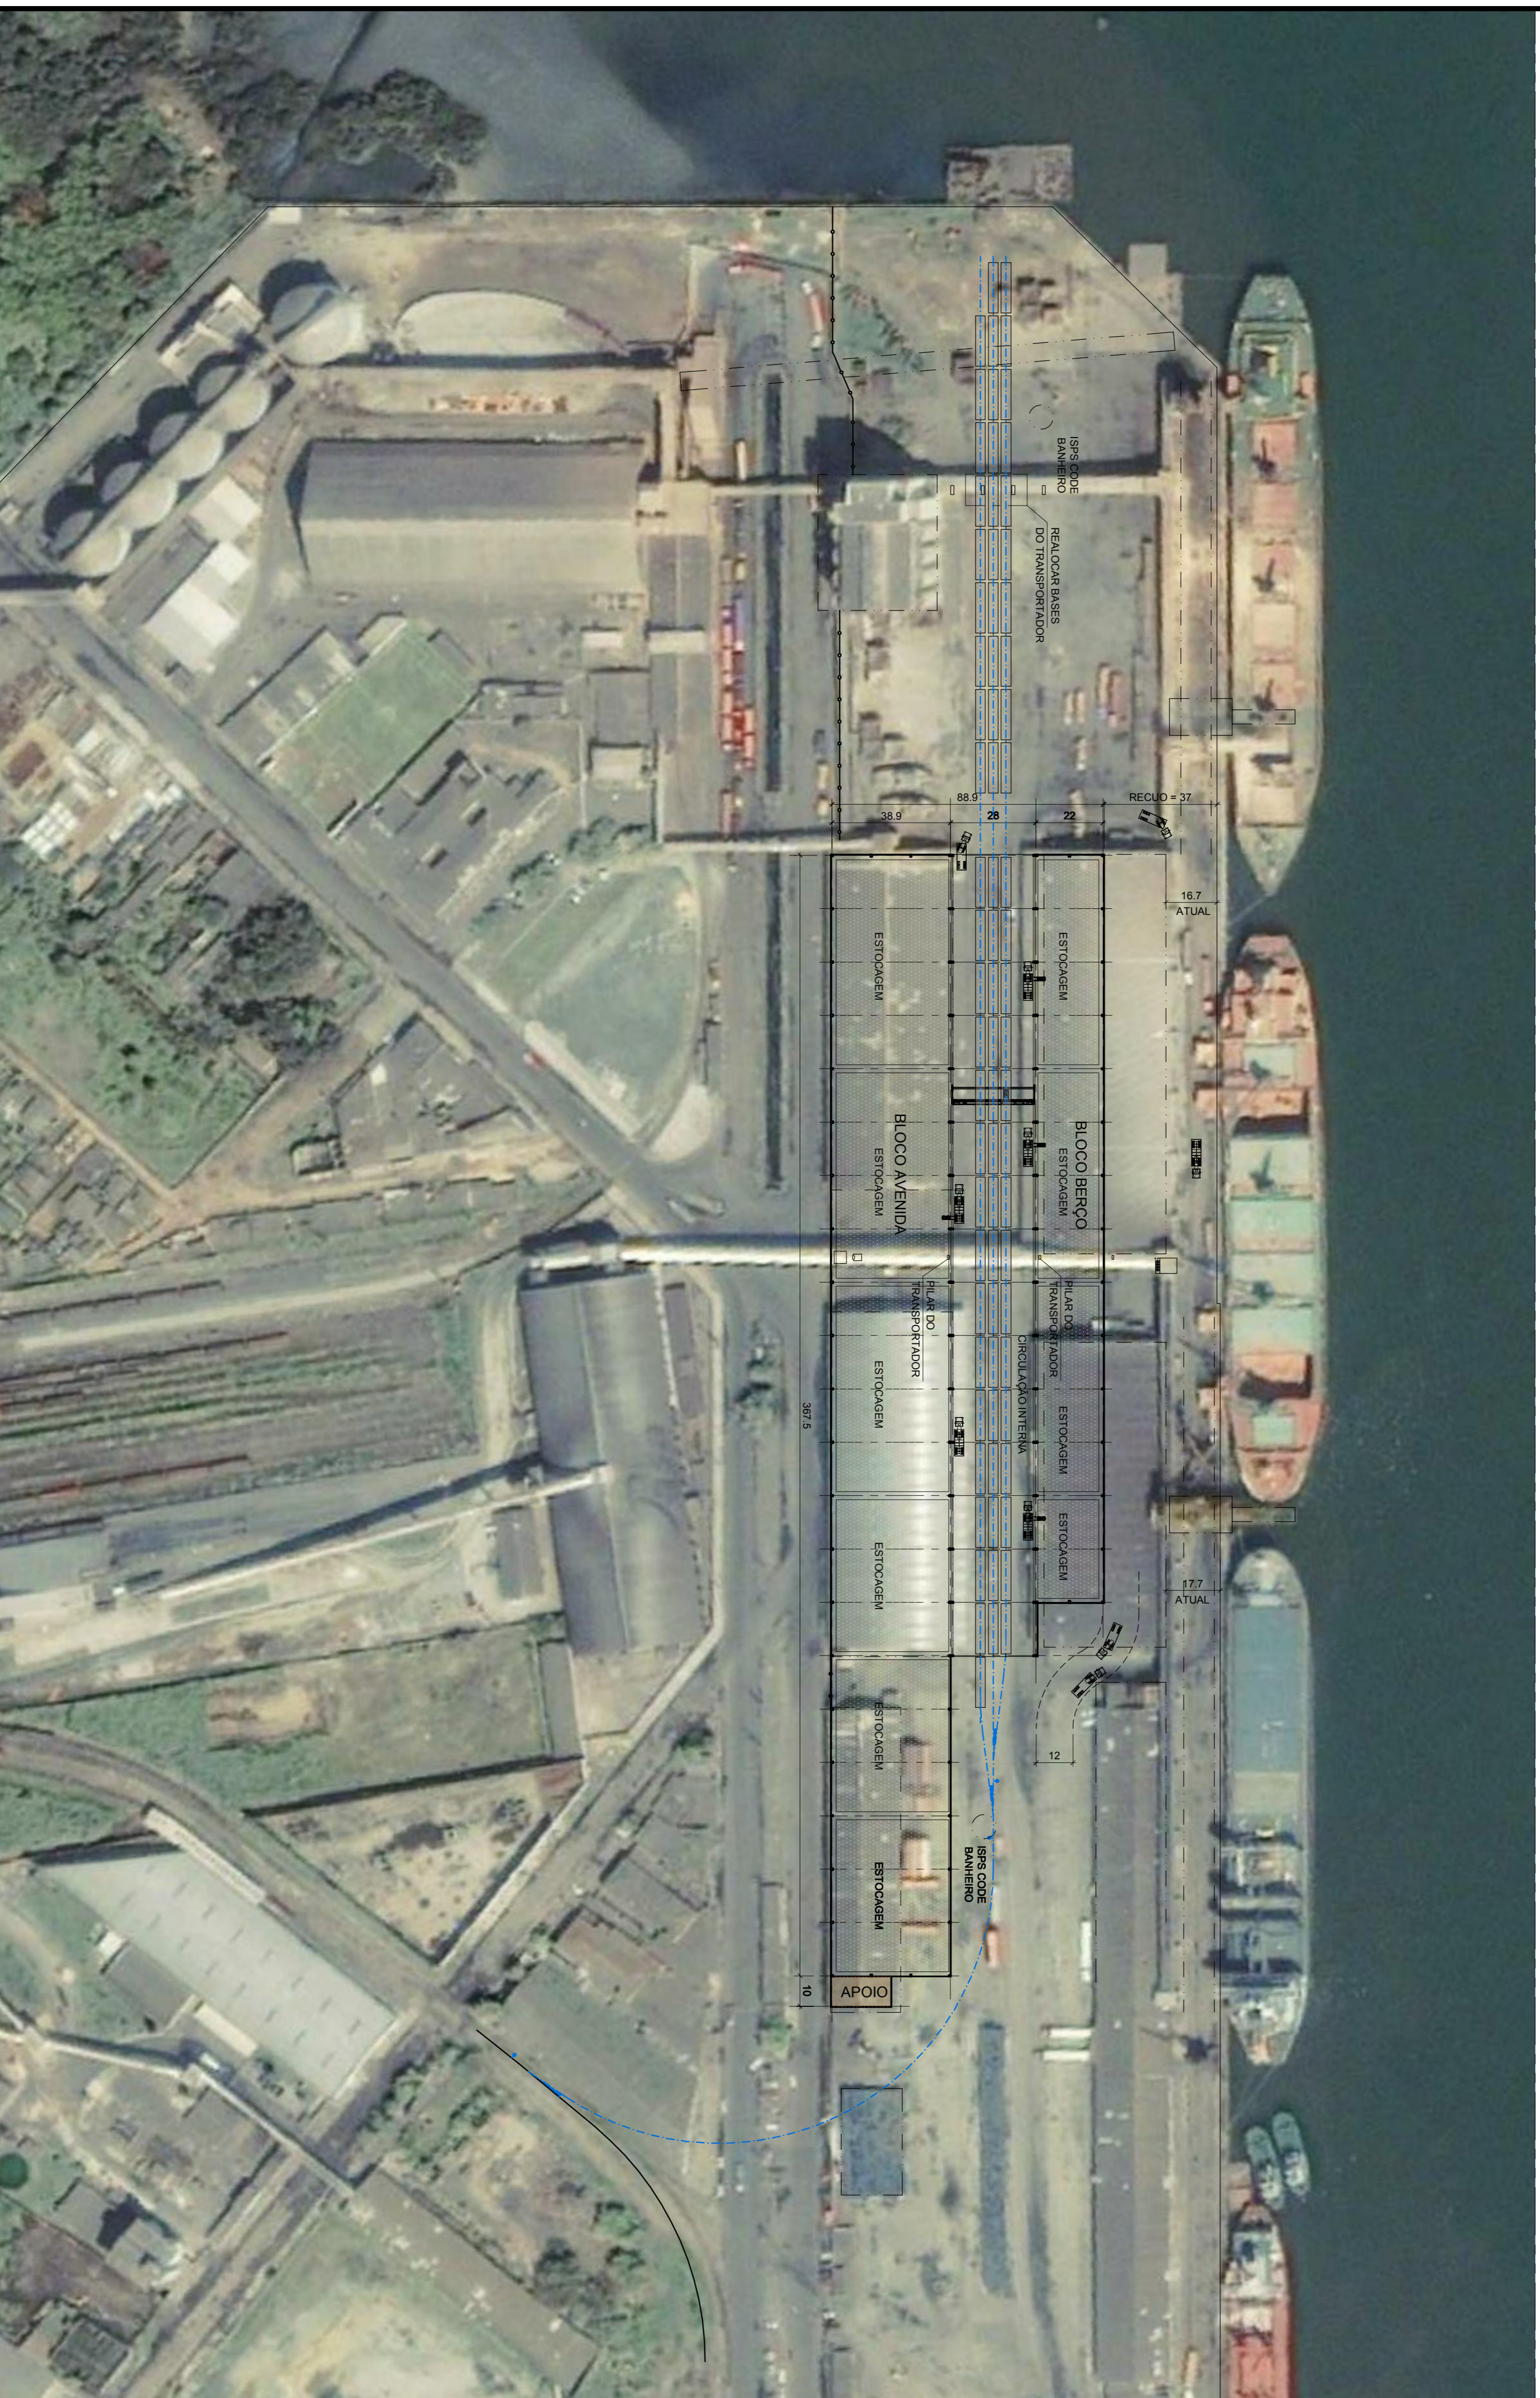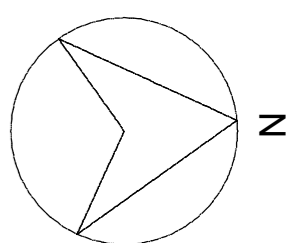

PLANTA DE SITUAÇÃO

Esc. 1:750

TABELA DE REVISÕES

REV.	DATA	PROJ.	VERIF.	APROV.	AUTOR	FINALD.	DESCRIÇÃO
0	03/08/12	CRZ	CXS	JCG	CAS	PI	PARA INFORMAÇÃO

CÓDIGO DA FINALIDADE:
 PA - PARA APROVAÇÃO
 PI - PARA INFORMAÇÃO
 PC - PARA COTAÇÃO
 CO - PARA COMENTÁRIOS
 CA - CANCELADO
 LE - LIBERADO PARA EXECUÇÃO
 LD - LIBERADO PARA DETALHAMENTO
 CC - CONFORME CONSTRUÍDO
 CA - CANCELADO

NOTAS

- 1 - DIMENSÕES, ELEVÇÕES E COORDENADAS EM METROS, EXCETO ONDE INDICADO.
- 2 - ESTE DESENHO É CONCEPTUAL, TODAS AS INFORMAÇÕES E DIMENSÕES PRINCIPALMENTE DAS ESTRUTURAS EXISTENTES DEVERÃO SER CONFIRMADAS NA FASE DE ENGENHARIA BÁSICA E DETALHADA.

LEGENDA

DOCUMENTOS CONSULTADOS

TÍTULO	NÚMERO	REV.

DOCUMENTOS DE REFERÊNCIA

TÍTULO	NÚMERO

DISTRIBUIÇÃO

PARA	REVISÃO	a	b	c	d	e	f
	0						

* COMISSÃO DE APROVAÇÃO DO PROJETO
 AS: TVN | E: 16/11/2010

INFORMAÇÃO

PARA



PLAN - PAR01 # \ Vu\ kv\) ° : k- °
 SCALE: 1:1750
 35 0 35 70
 scale meTers

CONCEPTUAL

MARK	REVISION DESCRIPTION	BY	APP.	DATE

DRAWN BY _____
 DESIGN BY _____
 CHECK BY _____
 PROJ MGR _____

APPA - PARANAGUA
 PAR01

DRAWING NO. **F43.0263**
 PROJECT NO. **7/19/13**
 DATE: _____
 SHEET NO. _____